


A- A Metszet
M = 1:100

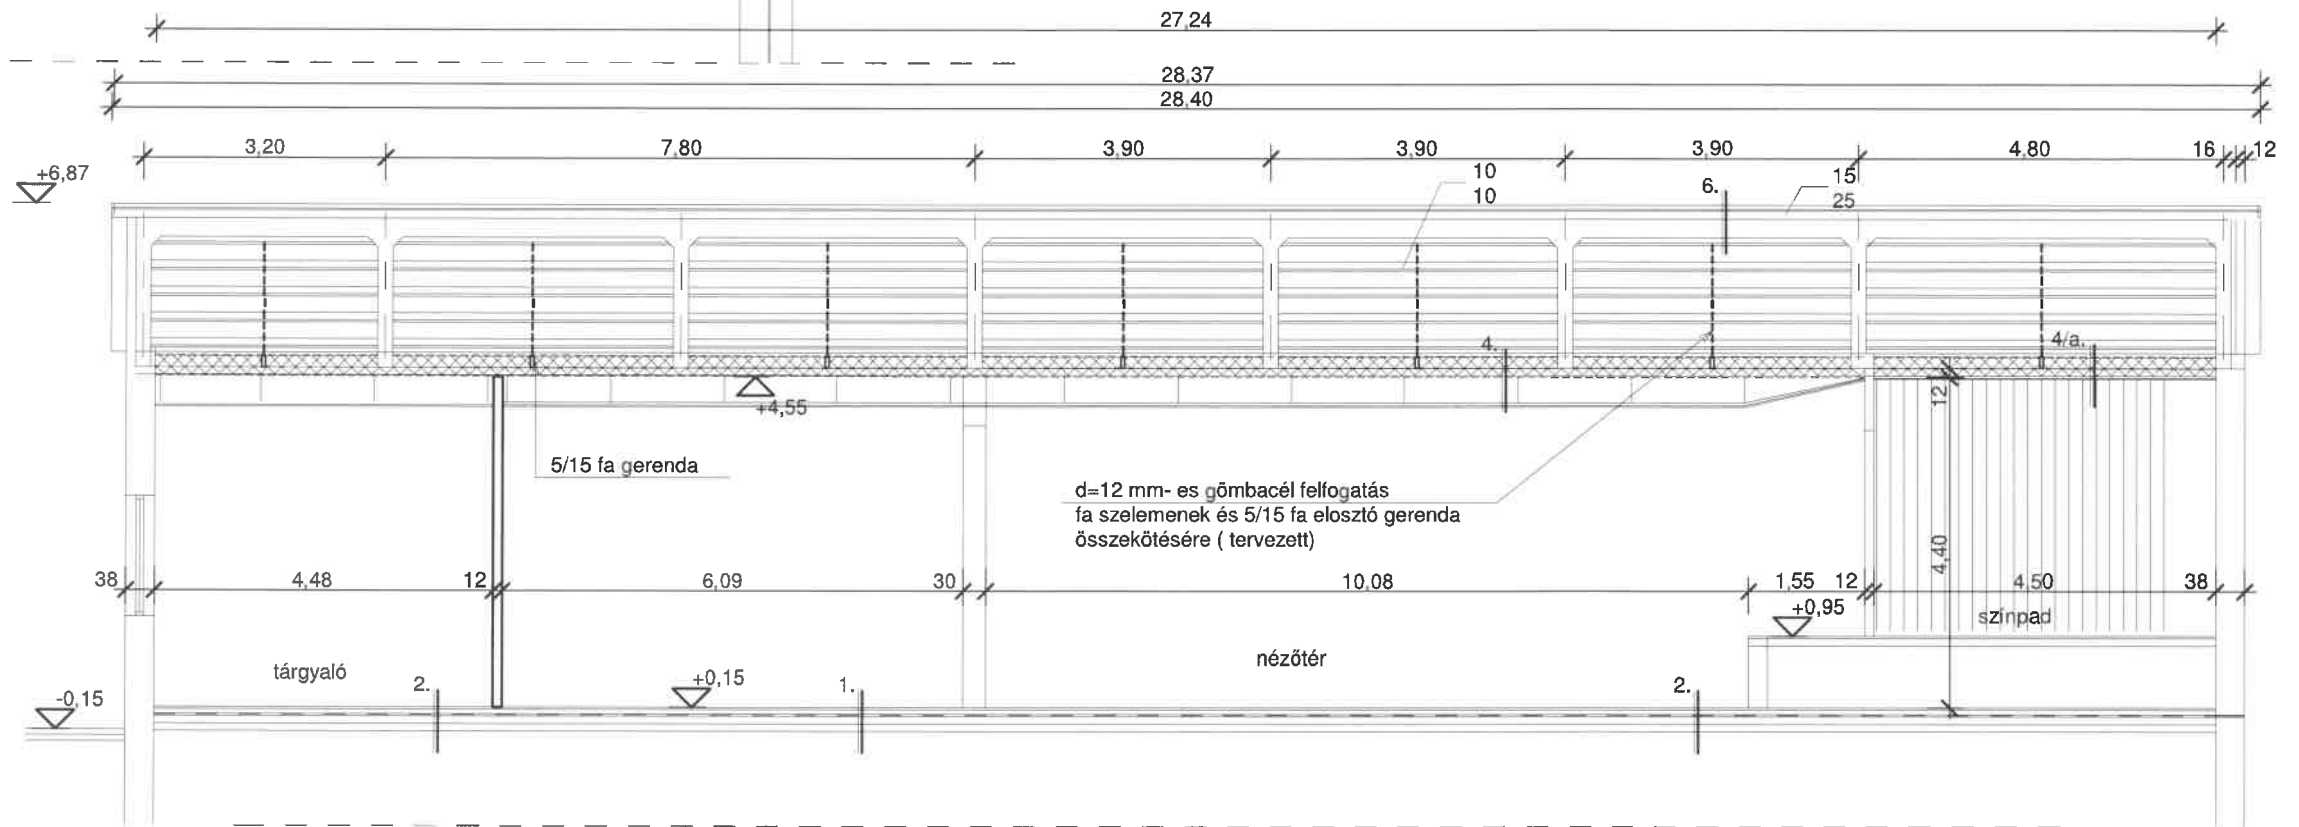

B- B Metszet
M = 1:100

- 1.- kerámia burkolat+ rag 2 cm
- aljzatbeton 6 cm
- talajnedv elleni szigetelés
- aljzatbeton 6 cm
- kavicsfeltöltés 10 cm
- termett talaj

- 2.- parketta b 2,5 cm
- aljzatbeton 6 cm
- talajnedv elleni szigetelés
- aljzatbeton 6 cm
- kavicsfeltöltés 10 cm
- termett talaj

- 3.- gyöngykavics terítés 3 cm
- csapadékvíz elleni szigetelés
(3 rtg p 333 cs lemezszigetelés)
- leejtést adó beton
- hőszigetelés
-előregyártott gerendás födém 19 cm
- mennyezetvakolat 1,0 cm)

- 4.- URSA SECO PRO 0,04 páraáteresztő fedési fólia
(vb gerendákhoz és falhoz felhajtva)
- URSA DF 35 GOLD hőszigetelés 10+5 cm tekerceses hőszigetelés
- lécbordázat(4/9)
(közte URSA FDP 1 táblás hőszigetelés 10 cm)
- URSA SECO PRO 100 pára és légzáró fólia
- légréteg
- állmennyezet (kazettás gipszkarton állmennyezet)

- 5.- perlitbeton 6 cm
- felső deszkázat 2,4 cm
- födémgerenda (12/15)
- alsó ritkított deszkázat 2,4 cm
- 2x i nádazás + vakolat 2 cm

- 6.- cserepes lemez fedés
(BLACHOTRAPEZ Diament Eco Plus Ral 3009)
- lécezés 5/3
- alátét hélyázat
(1 rtg Masterplast MASTERMAX 3 CLASSIC)
- ellenlécezés (10/5)
- szelemenek 10/10
- vb tetőszerkezet



- 4/a.- URSA SECO PRO 0,04 páraáteresztő fedési fólia
(vb gerendákhoz és falhoz felhajtva)
- URSA DF 35 GOLD hőszigetelés 10+5 cm tekerceses hőszigetelés
- lécbordázat(4/9)
(közte URSA FDP 1 táblás hőszigetelés 10 cm)
- URSA SECO PRO 100 pára és légzáró fólia
- légréteg
- állmennyezet (kazettás gipszkarton állmennyezet)

VÁNCSDI JÁNOS
4130 Derecske, Sirály u. 7.
Adószám: 1530668-1-29
Nyilv.tart. szám: 17677296

Munka megnevezése Művelődési ház korszerűsítésének terve Építtető: Biharnagybajom Község Önkormányzata, Biharnagybajom, Építés Helye: Biharnagybajom, Várkert u. 35. sz. 1570 HRSZ	Kelt: 2017. 08. hó
A rajz megnevezése: Felmérési terv: A- A, B- B Metszetek	Méretarány: M= 1:100
Építés: íj Váncsodi János 4130, Derecske, Sirály u. 7. sz. okl. építészmérnök É-09-0519	Rajzszám E- 2

Felmérési terv

A- A Metszet M = 1:100

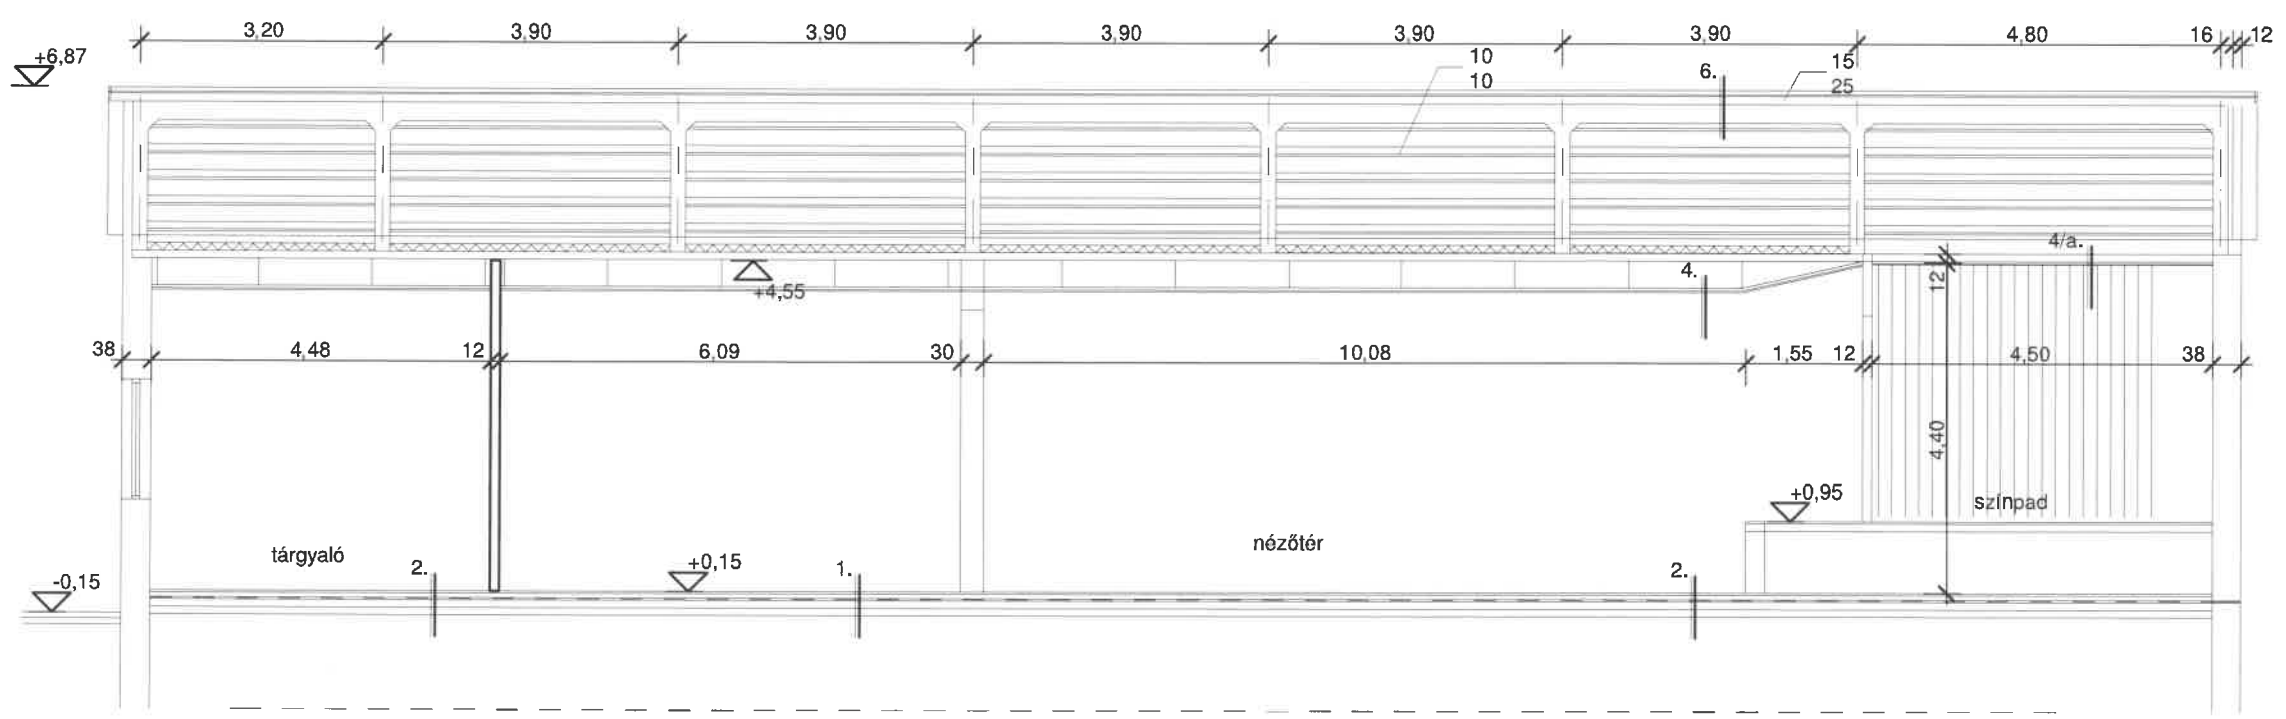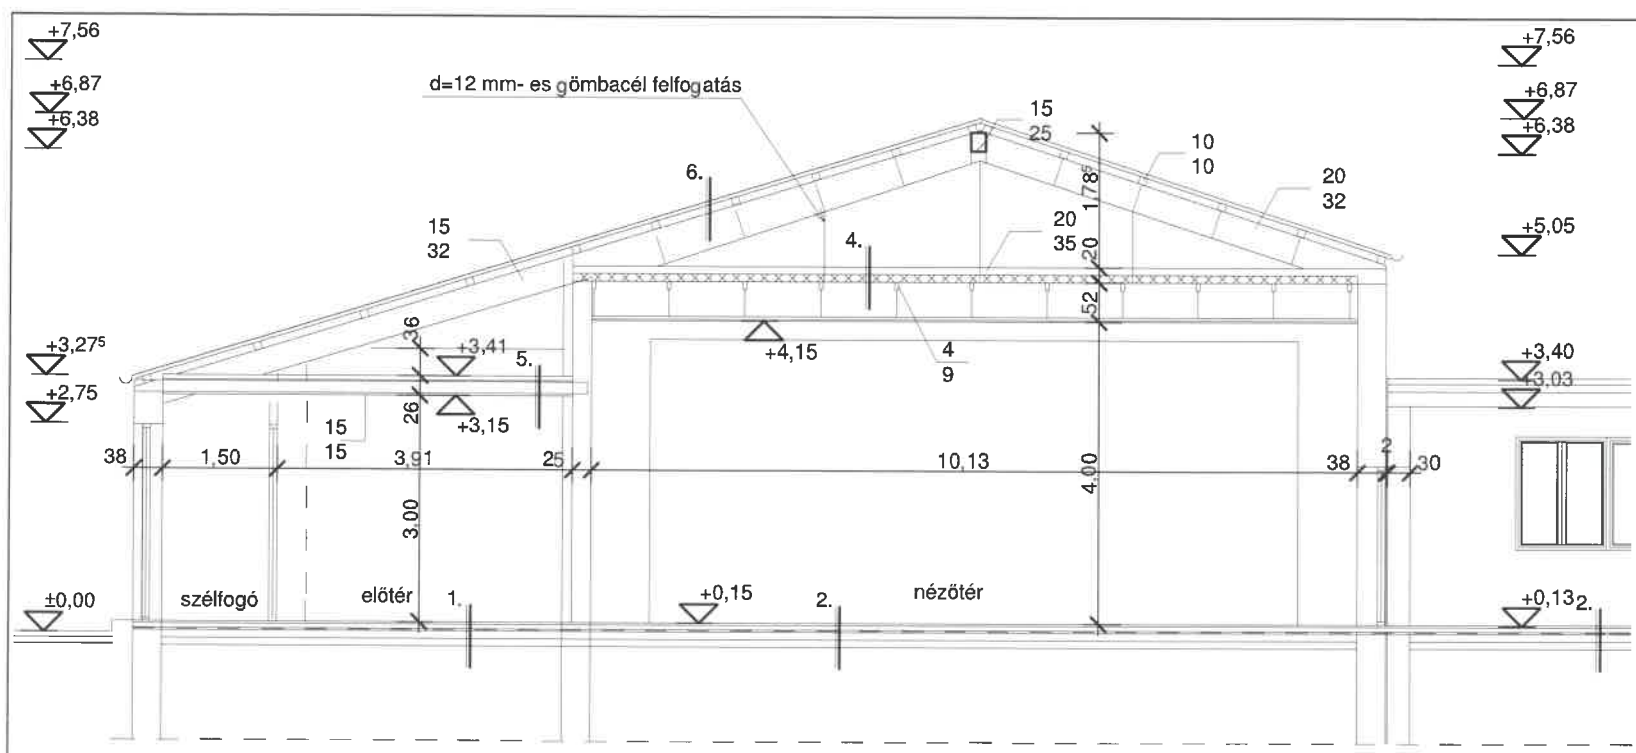

B- B Metszet M = 1:100

- 1. - kerámia burkolat+ rag 2 cm
- aljzatbeton 6 cm
- talajnedv elleni szigetelés
- aljzatbeton 6 cm
- kavicsfeltöltés 10 cm
- termett talaj
- 2. - parketta b 2,5 cm
- aljzatbeton 6 cm
- talajnedv elleni szigetelés
- aljzatbeton 6 cm
- kavicsfeltöltés 10 cm
- termett talaj
- 3.- gyöngykavics terítés 3 cm
- csapadékvíz elleni szigetelés
(3 rtg p 333 cs lemezszigetelés)
- leejtést adó beton
- hőszigetelés
-előregyártott gerendás földem 19 cm
- mennyezetvakolat 1,0 cm)
- 4.- 1 rtg pvc fólia és P333 csupaszelemz
- vegyesen 10 cm nikecell táblás hőszigetelés
és 10 cm üveggyapot hőszigetelés vegyesen
- lécbordázat(4/9)
- állmennyezet (kazettás gipszkarton álmennyezet)
- 4/a.- lécbordázat(5/10)
- fém bordázat direkt rögzítővel a lécbordázathoz rögzítve
- gipszkarton lapburkolat 1,25 cm
- 5.- perlitbeton 6 cm
- felső deszkázat 2,4 cm
- földemgerenda (12/15)
- alsó ritkított deszkázat 2,4 cm
- 2x i nádazás + vakolat 2 cm
- 6.- fém trapézlemez fedés
- szelemenek 10/10
- vb tetőszerkezet


VÁNCSONDI JÁNOS
4130 Derecske, Sirály u.
Adószám: 2588668-1-29
Nv. táj. szám: 17677206

Munka megnevezése Művelődési ház korszerűsítésének terve Építtető: Biharnagybajom Község Önkormányzata, Biharnagybajom, Építés Helye: Biharnagybajom, Várkert u. 35. sz. 1570 HRSZ		Kelt: 2017. 08. hó
A rajz megnevezése:	Felmérési terv: A- A, B- B Metszetek	Méretarány: M= 1:100
Tervező: Építész: Ifj Váncsodi János 4130, Derecske, Sirály u. 7. sz. okl. építész mérnök É- 09- 0519		Rajzszám F- 2

Felmérési terv

Alaprajz

M = 1:100

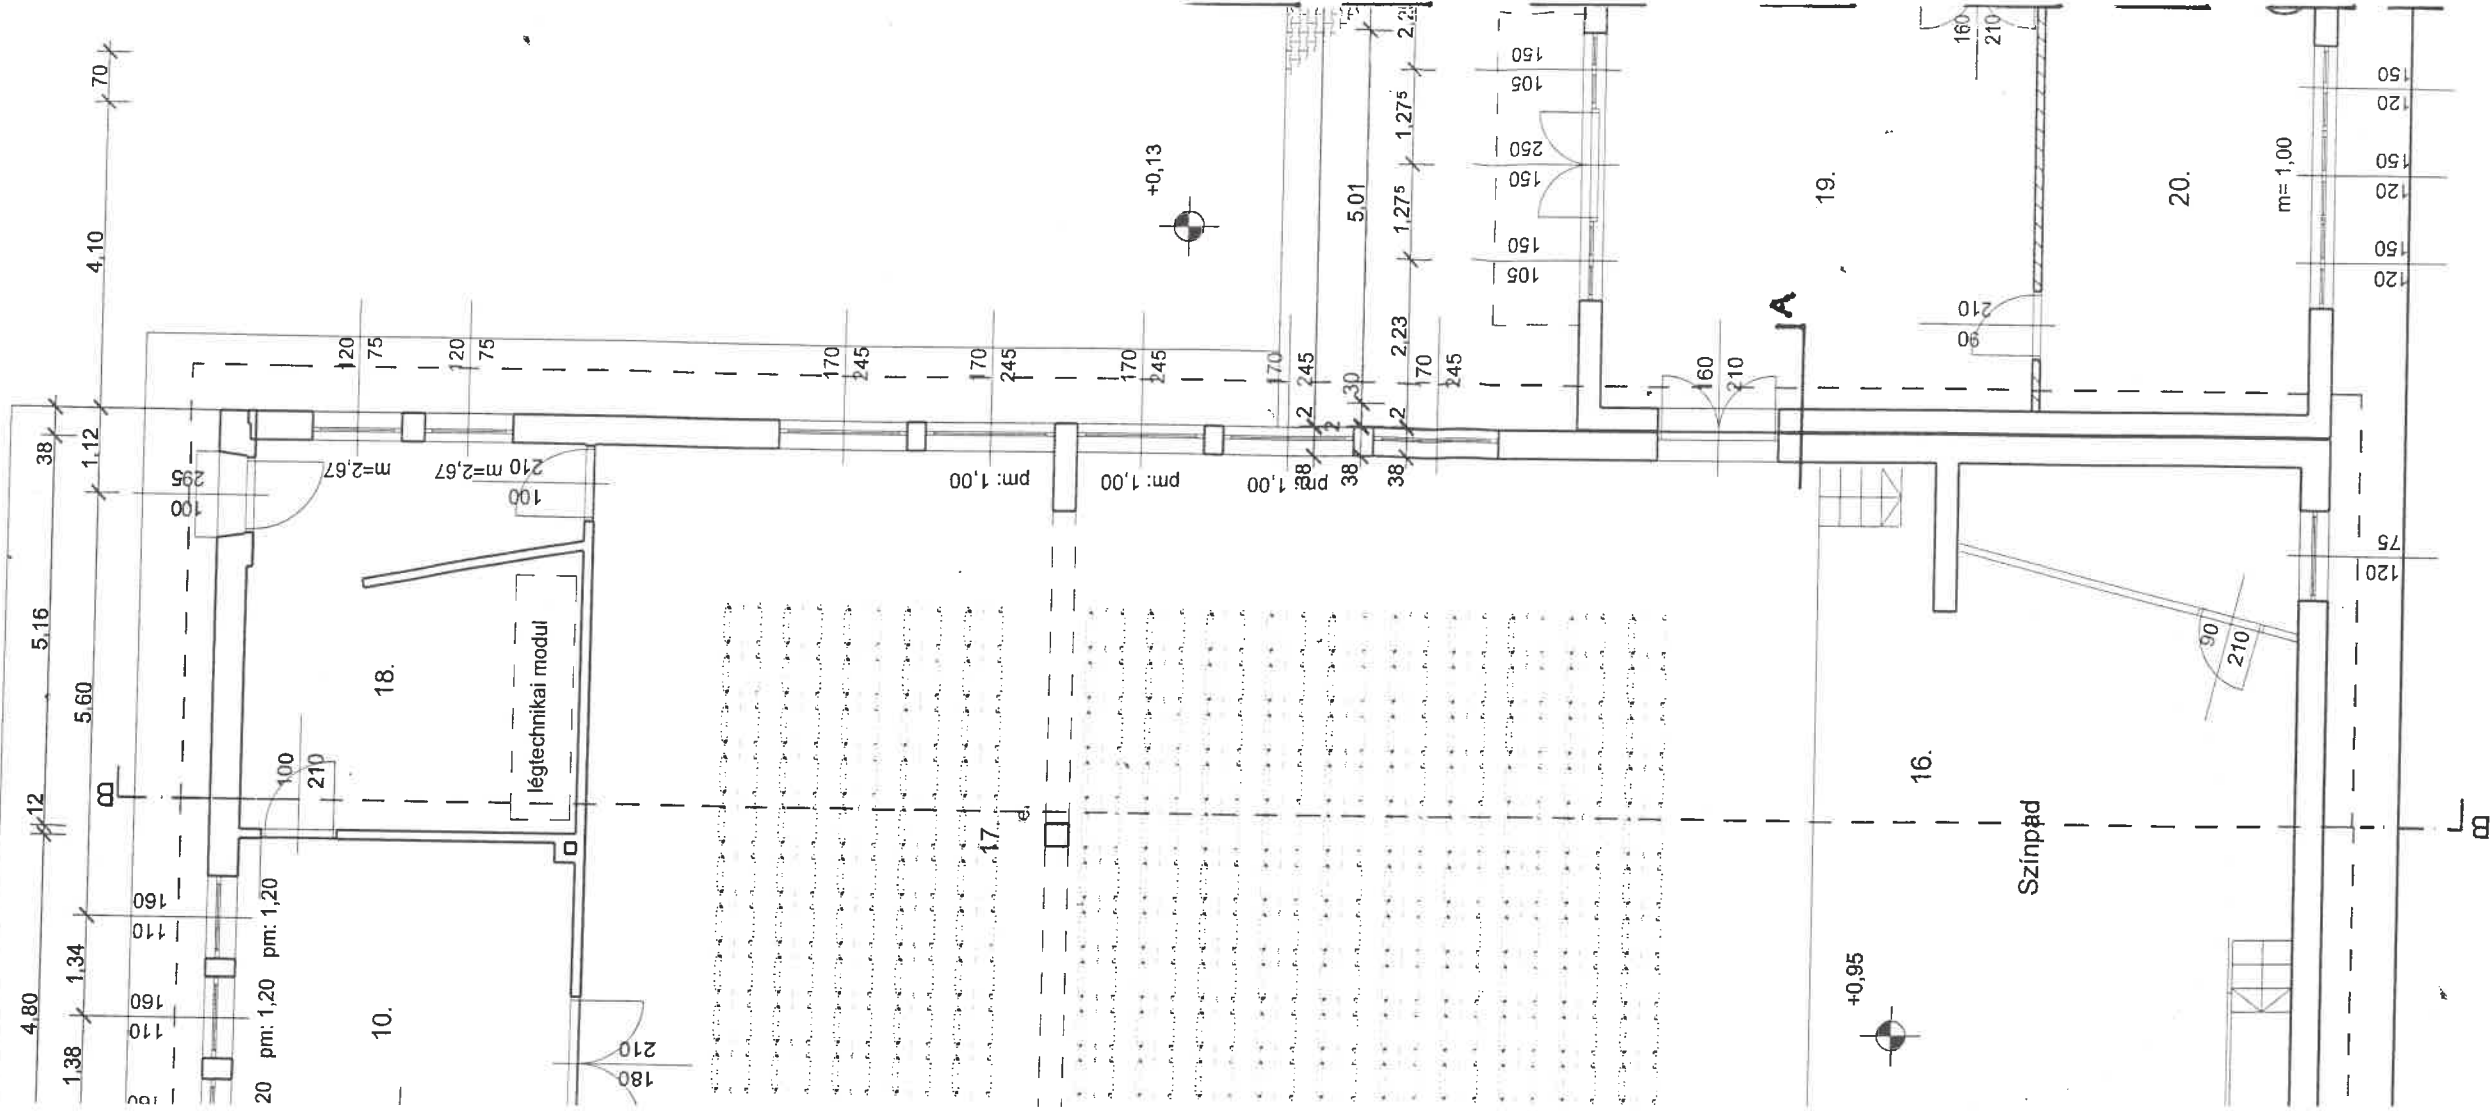

Helyisgletár

1. Szélfogó	kerámia	5,45 m ²
2. Előtér	kerámia	65,61 m ²
3. Kabát t.	kerámia	9,20 m ²
4. Pénztár	kerámia	1,43 m ²
5. Ffi wc előtér	kerámia	2,50 m ²
6. Pissuar+ Ffi wc	kerámia	10,83 m ²
7. Női wc előtér	kerámia	3,00 m ²
8. Női wc	kerámia	8,69 m ²
9. Mozgáskorl. wc	kerámia	2,58 m ²
10. Raktár	kerámia	21,50 m ²
11. Elektromos elosztó sz. kerámia	kerámia	1,38 m ²
12. Büfé	kerámia	10,29 m ²
13. Raktár	kerámia	4,42 m ²
14. Öltöző	kerámia	6,02 m ²
15. Közlekedő	kerámia	6,00 m ²
16. Színpad	Parketta	62,94 m ²
17. Nézőtér	Parketta	163,55 m ²
18. Raktár	kerámia	22,76 m ²
19. Társalgó	kerámia	33,78 m ²
20. Iroda	kerámia	20,98 m ²
21. Közlekedő	kerámia	29,20 m ²
22. Iroda, Könyvtár	parketta	30,93 m ²
23. Iroda	parketta	15,02 m ²
24. Fűtő helyiség	kerámia	9,58 m ²
25. Iroda	kerámia	5,83 m ²
26. Iroda	kerámia	9,35 m ²
27. Ffi wc előtér	kerámia	4,09 m ²
28. Ffi wc+ pissuar	kerámia	4,50 m ²
29. Női wc előtér	kerámia	4,20 m ²
30. Női wc	kerámia	2,56 m ²
ÖSSZESEN:		578,17 m²

Munka megnevezése
Művelődési ház korszerűsítésének terve
Építtető: Biharmagybajom Község Önkormányzata, Biharmagybajom,
Építés Helye: Biharmagybajom, Várkert u. 35. sz. 1570 HRSZ

A rajz megnevezése: Felmérési terv:
Alaprajz

Kelt:

2017. 08. hó


Méretarány:
M= 1:100

Rajzszám

F-1

VÁNCSONDI JÁNOS
4130 Derecske, Sirály u. 7.
Adószám: 72588668-1-29
Nyilvántartási szám: 17677296

Építész:
Ifj. Váncsodi János
4130. Derecske, Sirály u. 7. sz.
okl. építészmérnök
É-09-0519

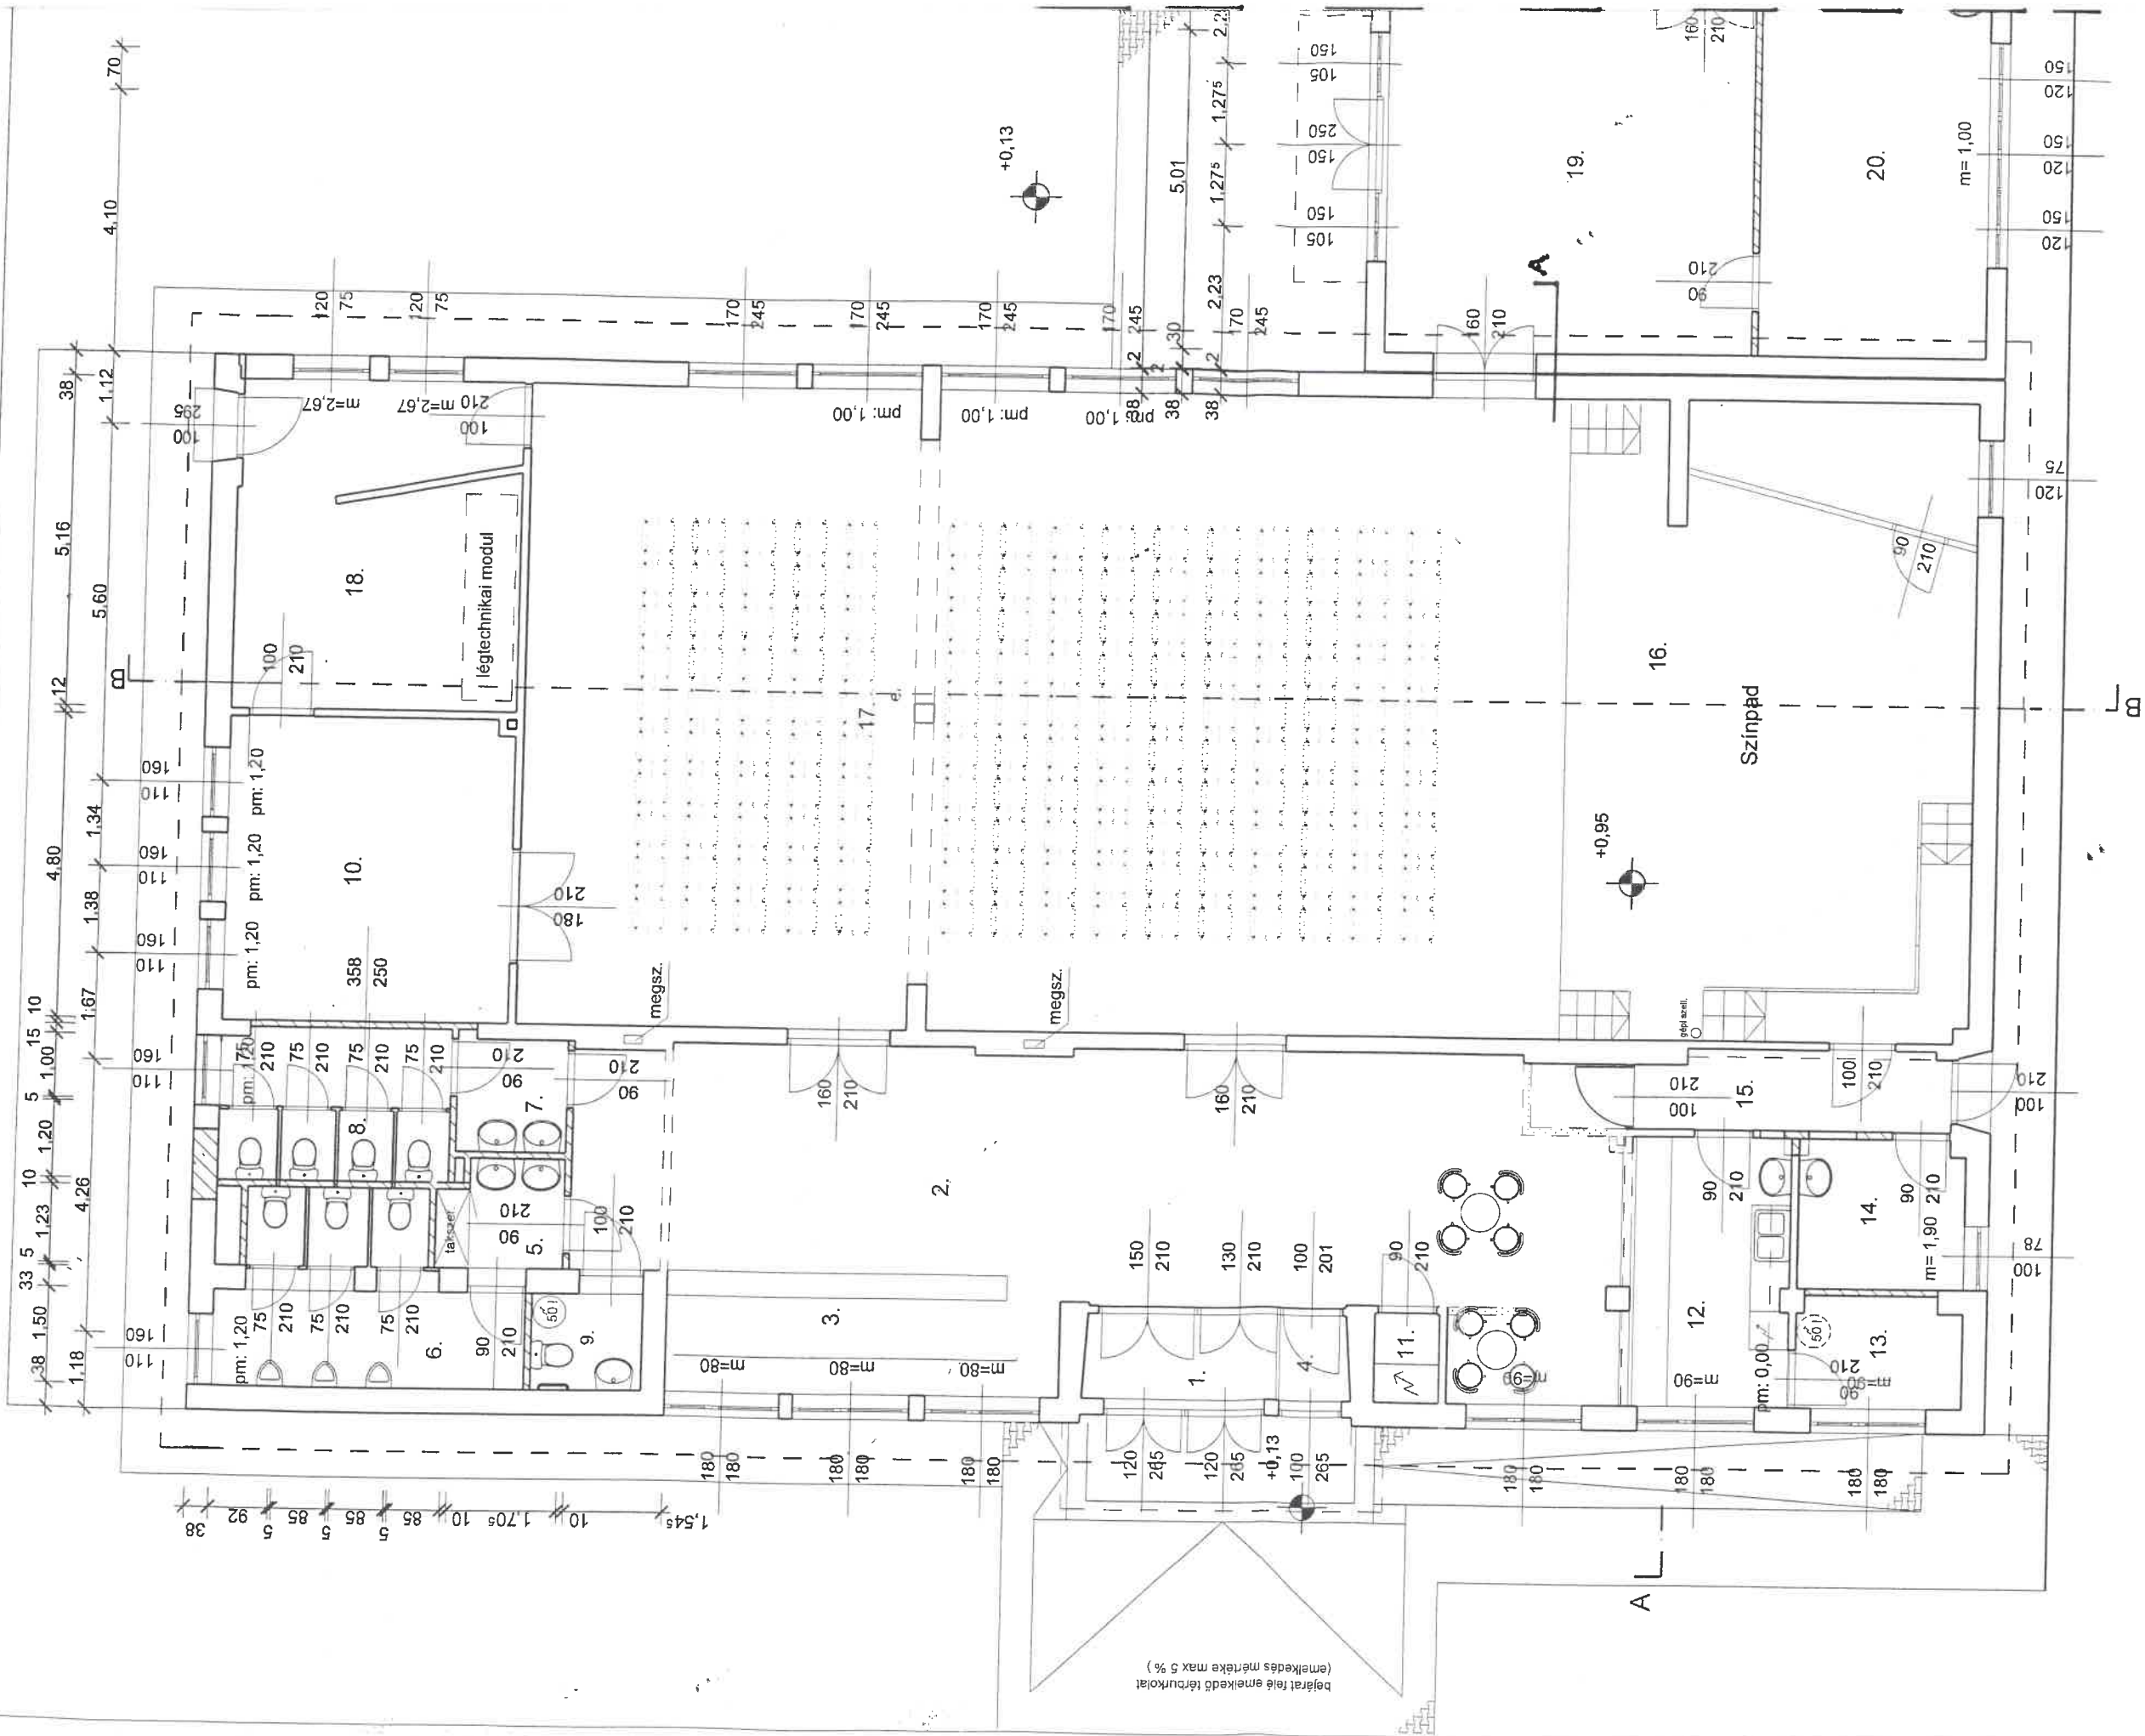

Munka megnevezése:	Művelődési ház
Építető:	Bíró
Építész:	Váncsodi János
A rajz megnevezése:	A rajz
Tervező:	Váncsodi János
Építési hely:	4130. Derecske, Sirály u. 7.
	Adószám: X2588668-1-29
	Művtart. szám: 17677296
	okl. építészmérnök
	E-09-0519

VÁNCSDI JÁNOS
 4130 Derecske, Sirály u. 7.
 Adószám: X2588668-1-29
 Művtart. szám: 17677296

(befejezésig) bef. felé emelkedő terepszintűk