


# Helyszínrajz M = 1: 1000

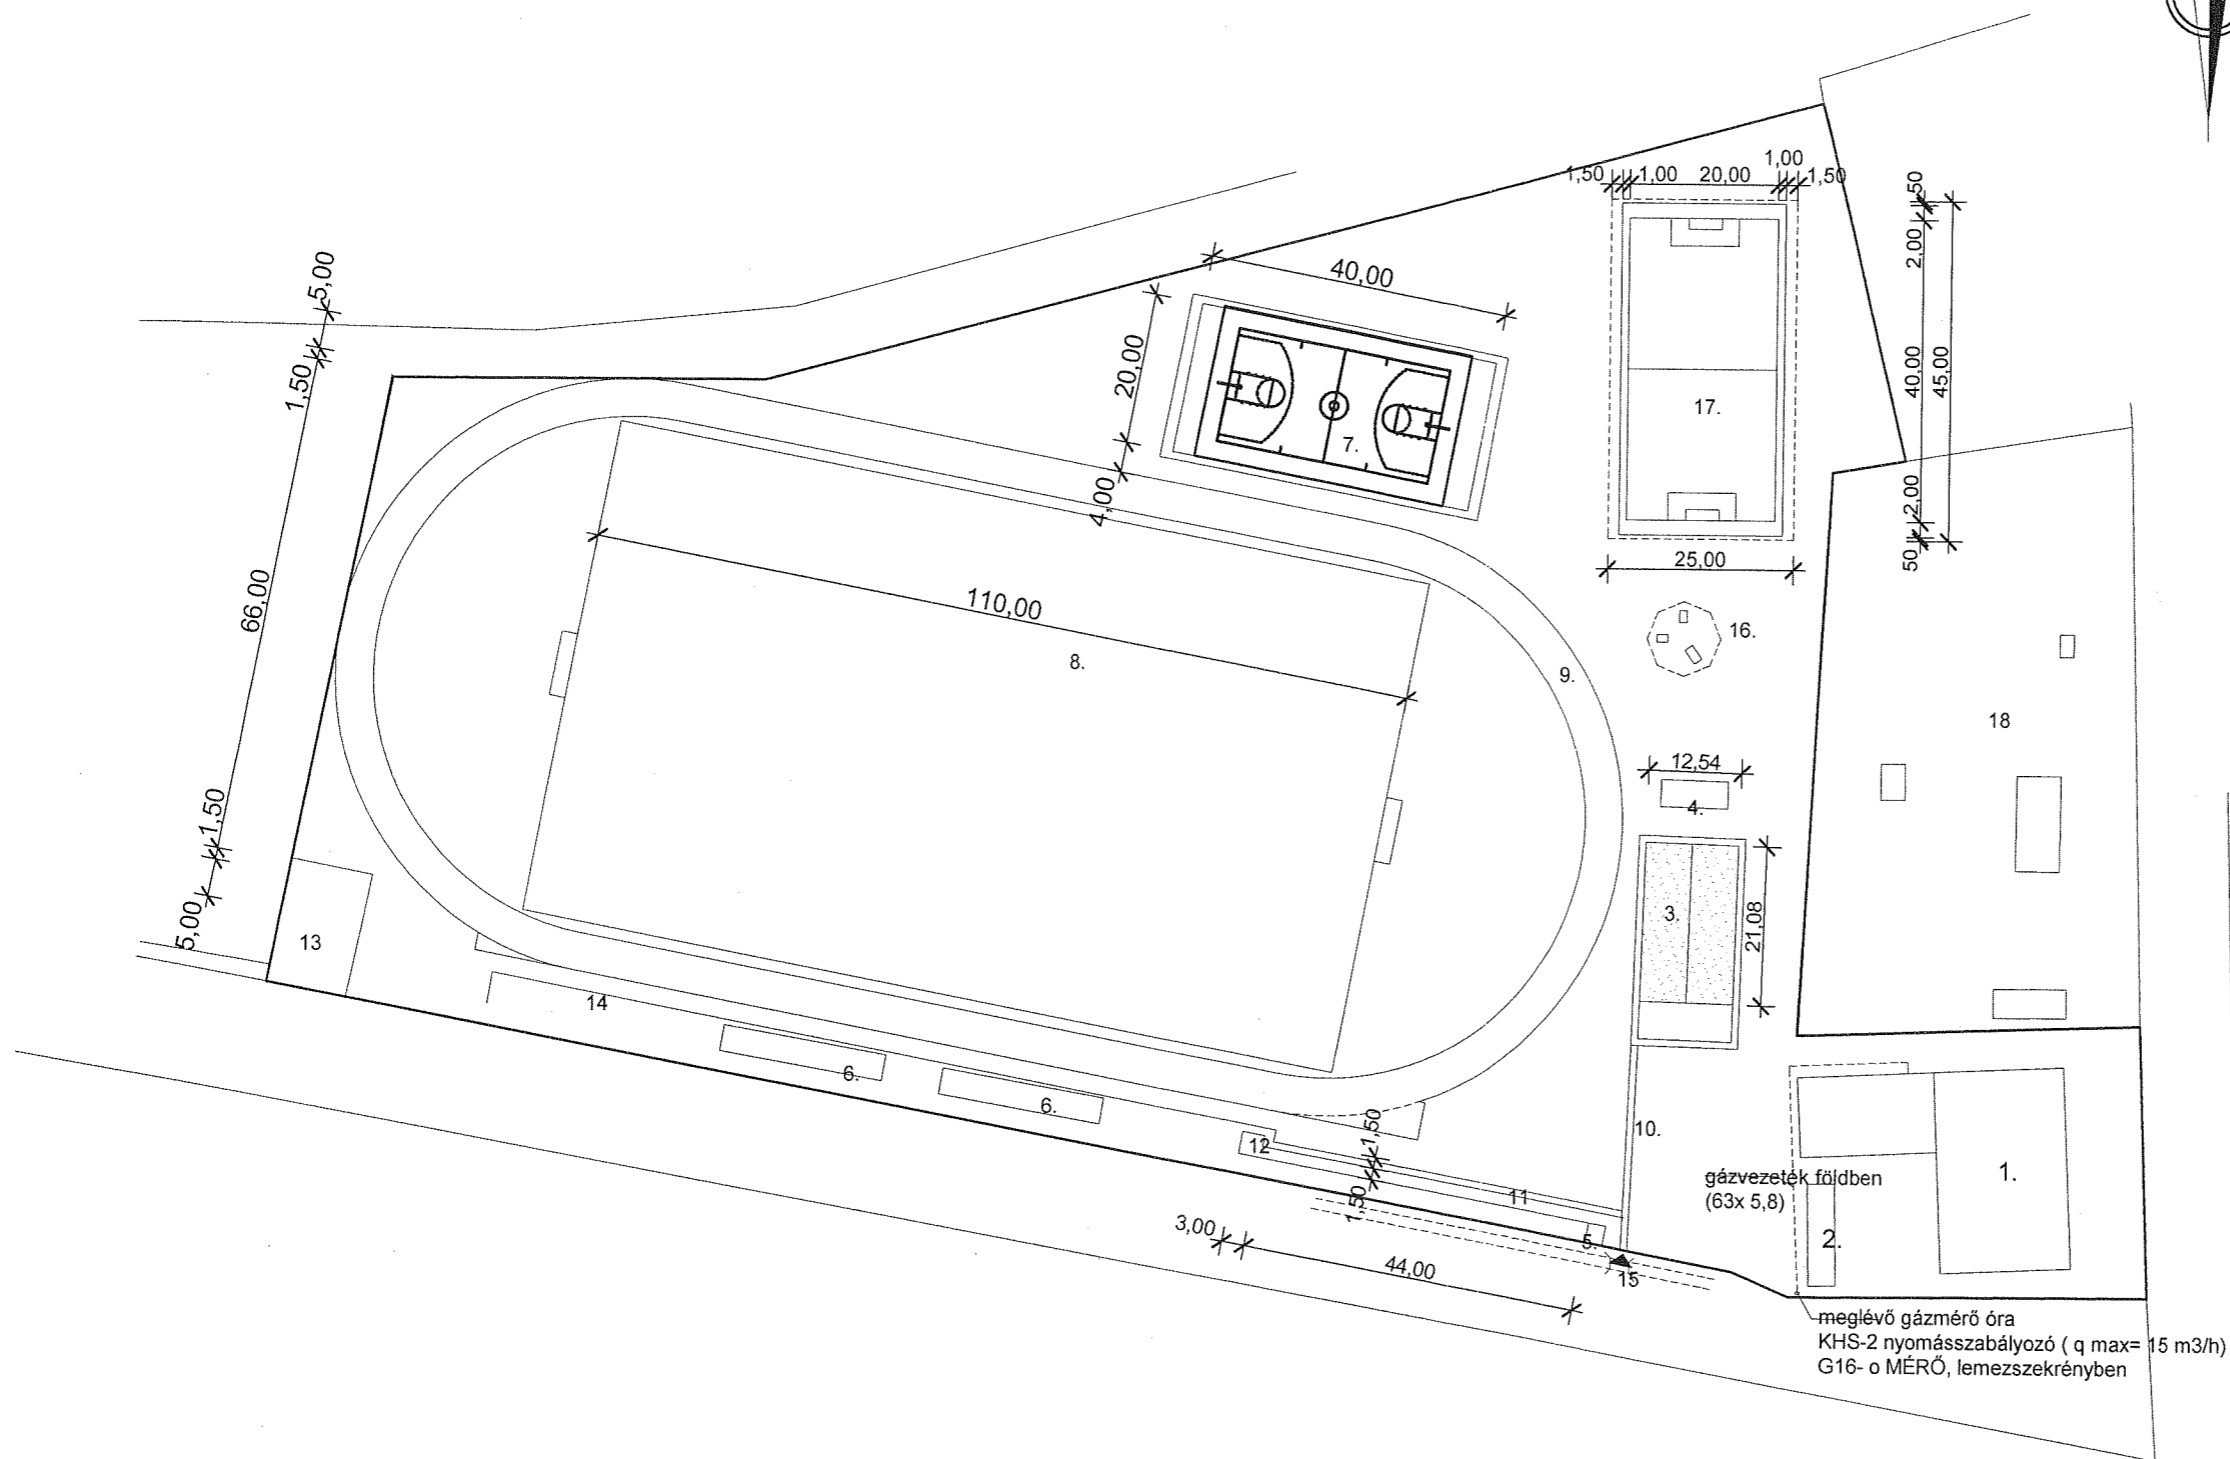

s.sz.: megnevezés:

1. Községi ház
2. Tároló épület
3. Sportöltöző ( fűtés korszerűsítés és nyílászáró csere)
4. Wc csoport
5. Kapus fülke
6. Nézőtér
7. Aszfaltburkolatú kispálya
8. Labdarugó pálya
9. Futó pálya ( feújításra kerül)
10. Jáda ( meglévő)
11. Építendő járda
12. Nézőhely mozgáskorlátozottak részére
13. Elzárt terület
14. Korlát ( meglévő)
15. Bejárat a sportterületre
16. rekreációs kondipark ( tervezett)
17. kültéri füves kispályás futball pálya ( tervezett)
18. Vízműves telephely létesítményeivel



Munka megnevezése  
sportlétesítmény felújítása  
Építető: Biharnagybajom Községi Önkormányzat, 4172, Biharnagybajom, Rákóczi u. 5. sz.  
Építés Helye: 4172 Biharnagybajom, Várkert u. 35. sz. 1570 HRSZ

Kelt:  
2017. 03. hó

Rajz megnevezése:  
Helyszínrajz



Méretarány:  
M= 1:1000

**VÁNCSDI JÁNOS**  
4130 Derecske, Sirály u. 7.  
Adószám: 72588668-1-29  
Nyilv.tart. szám: 1767/2016  
Tervező:  
íj Váncsodi János  
4130, Derecske, Sirály u. 7. sz.  
okl.építészmérnök  
É-09-0519

tervszám: /2017

Rajzsám  
E- 0

Alaprajz M= 1:100

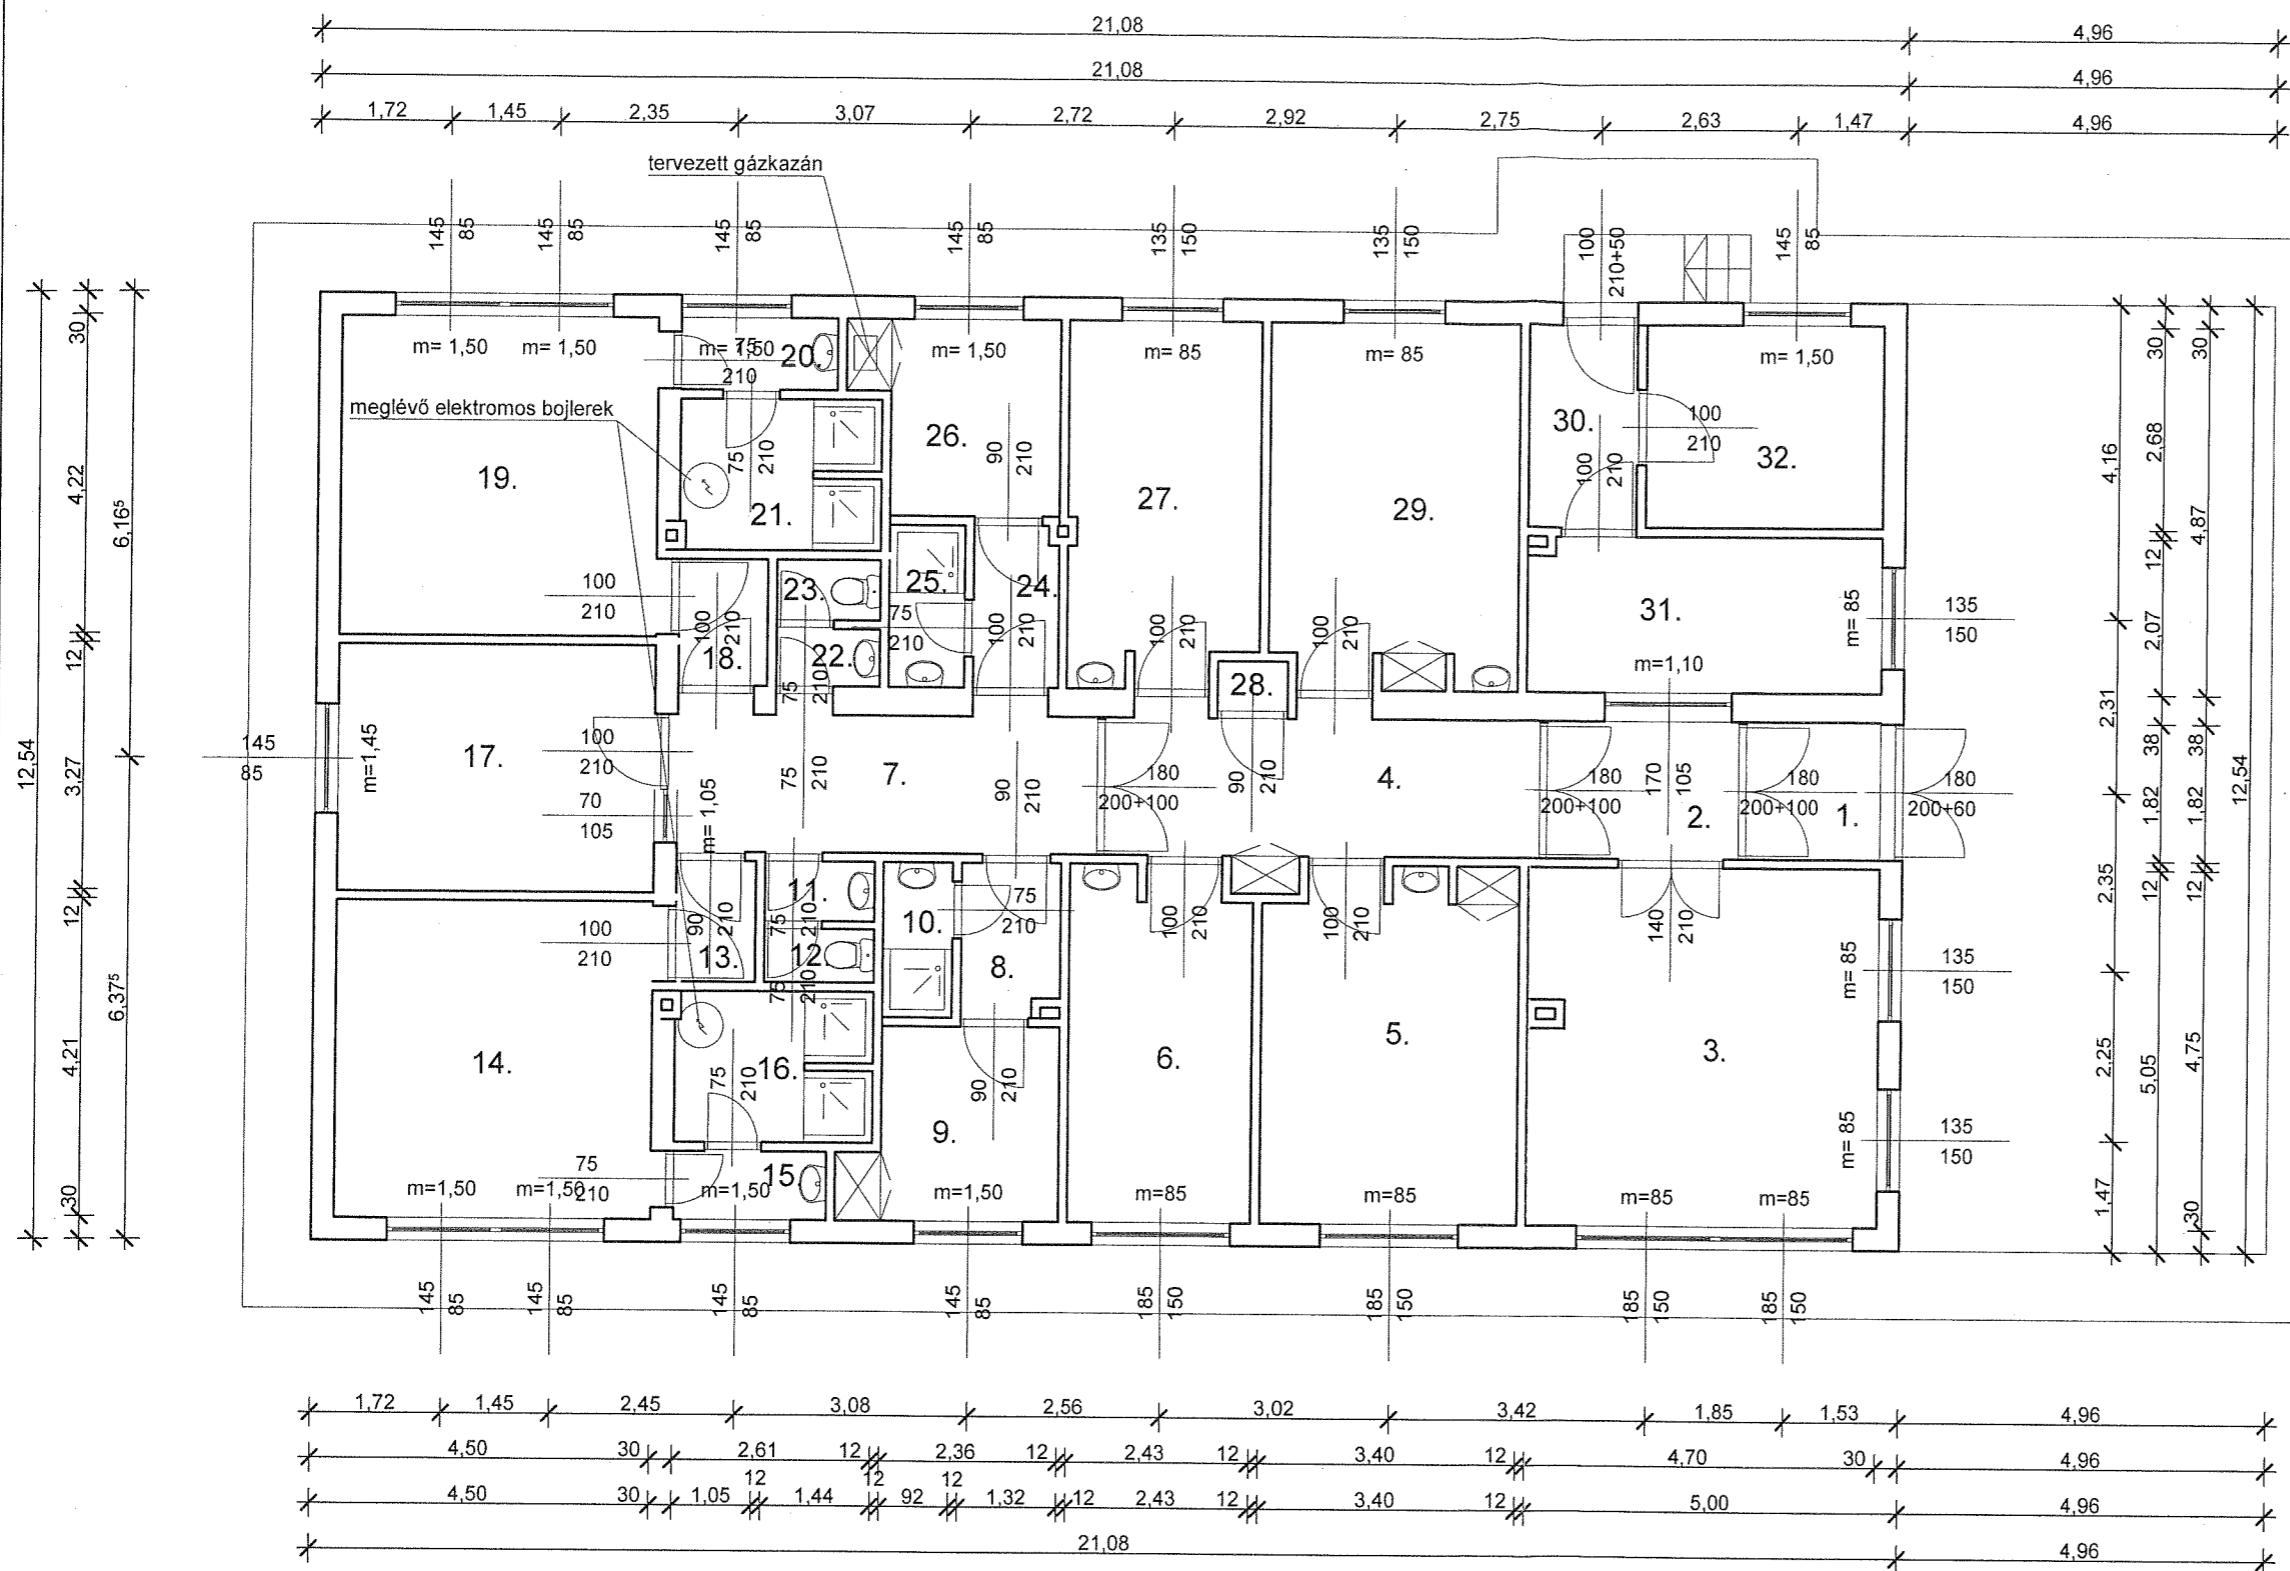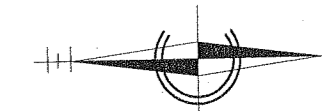

Helyiségleltár

1.	előtér	kerámia	3,28 m <sup>2</sup>
2.	közlekedő	kerámia	4,66 m <sup>2</sup>
3.	klubszoba	pvc	22,13 m <sup>2</sup>
4.	közlekedő	kerámia	10,48 m <sup>2</sup>
5.	tároló helyiség	pvc	15,32 m <sup>2</sup>
6.	tároló helyiség	pvc	11,28 m <sup>2</sup>
7.	közlekedő	kerámia	10,12 m <sup>2</sup>
8.	közlekedő	kerámia	2,61 m <sup>2</sup>
9.	bírói öltöző	pvc	6,09 m <sup>2</sup>
10.	zuhanyzó	kerámia	1,63 m <sup>2</sup>
11.	mosdó	kerámia	1,14 m <sup>2</sup>
12.	wc	kerámia	1,02 m <sup>2</sup>
13.	közlekedő	kerámia	1,68 m <sup>2</sup>
14.	öltöző	pvc	17,68 m <sup>2</sup>
15.	mosdó	kerámia	1,83 m <sup>2</sup>
16.	zuhanyzó	kerámia	4,59 m <sup>2</sup>
17.	szertár	kerámia	13,73 m <sup>2</sup>
18.	közlekedő	kerámia	1,97 m <sup>2</sup>
19.	öltöző	pvc	17,72 m <sup>2</sup>
20.	mosdó	kerámia	1,96 m <sup>2</sup>
21.	zuhanyzó	kerámia	4,67 m <sup>2</sup>
22.	mosdó	kerámia	1,03 m <sup>2</sup>
23.	wc	kerámia	1,09 m <sup>2</sup>
24.	közlekedő	kerámia	2,36 m <sup>2</sup>
25.	zuhanyzó	kerámia	1,89 m <sup>2</sup>
26.	öltöző	pvc	5,85 m <sup>2</sup>
27.	iroda	pvc	11,49 m <sup>2</sup>
28.	iroda	kerámia	0,59 m <sup>2</sup>
29.	takarítószer tároló	pvc	15,34 m <sup>2</sup>
30.	közlekedő	kerámia	3,89 m <sup>2</sup>
31.	büfé	pvc	9,73 m <sup>2</sup>
32.	raktár	kerámia	8,53 m <sup>2</sup>
33.	terasz	kerámia	(62,20 m <sup>2</sup> )

lakás nettó alapterülete: 217,38 m<sup>2</sup>

**VÁNCSDI JÁNOS**  
 4130 Derecske, Sirály u. 7.  
 Adószám: 72588668-1-29  
 nyilv. tart. szám: 17577296  
 Tervező:  
 Váncsodi János  
 4130, Derecske, Sirály u. 7. sz.  
 okl. építészmérnök  
 É-09-0519

Munka megnevezése sportlétesítmény felújítása Építető: Biharnagybajom Községi Önkormányzat, 4172, Biharnagybajom, Rákóczi u. 5. sz. Építés Helye: 4172 Biharnagybajom, Várkert u. 35. sz. 1570 HRSZ	Kelt: 2017. 04. hó
A rajz megnevezése: Sportöltöző terve: alaprajz	Méretarány: M= 1:1000
Tervfajta: építési engedélyes	Rajzszám
tervszám: /2017	<b>E- 1</b>