

BIHARNAGYBAJOM KÖZSÉG TELEPÜLÉSSZERKEZETI TERVE


- 2015 -

I. Belterületre és környezetére
vonatkozó részlet



JELMAGYARÁZAT

- Közigazgatási határ
- Belterületi határ
- meglévő
- tervezett
- megszűnő
- Országos mellékút
- Országos mellékút - tervezett.
- Gyűjtőút, földülőt, külterületi feltáró út
- Gyűjtőút, földülőt, külterületi feltáró út - tervezett
- Vasútvonal
- Szintben közúti csomópont
- Szintbeni vasúti átjáró
- Tervezett vasúti átjáró
- Kerékpárút - térségi jelentőségű
- Kerékpárút - helyi
- Nagyközépnomású gázvezeték
- Nagyfeszültségű elektromos vezeték
- Intézmények jele
- ⊕ Egészségügyi központ
- ⊕ Egyházi központ
- ⊕ Igazgatási központ
- ⊕ Kegyeleti park
- ⊕ Művelődési központ
- ⊕ Oktatási központ
- ⊕ Posta
- ⊕ Sportközpont
- ⊕ Temető
- ⊕ Termálstrand
- ⊕ Vasútállomás
- ⊕ Vízmű
- Védőpalánk vonala
- ↑ Kapubejáró
- Műemlék épület
- Helyvédett épület
- Helyi értéket képviselő, de nem védett épület
- Helyi értéket képviselő kerítés
- Műemléki környezet határa
- Egykori - külső várfal helye
- Védőtávolságok
- Övezeten belüli korlátozott védőzóna
- Natura 2000 különleges természetmegőrző terület (kt)
- Régészeti lelőhely határa
- ⊕ Kunhalmok
- Rendszeresen belvízjárta terület térségi övezete
- Kiváló termőhelyi adottságú erdőterület térségi vezetete

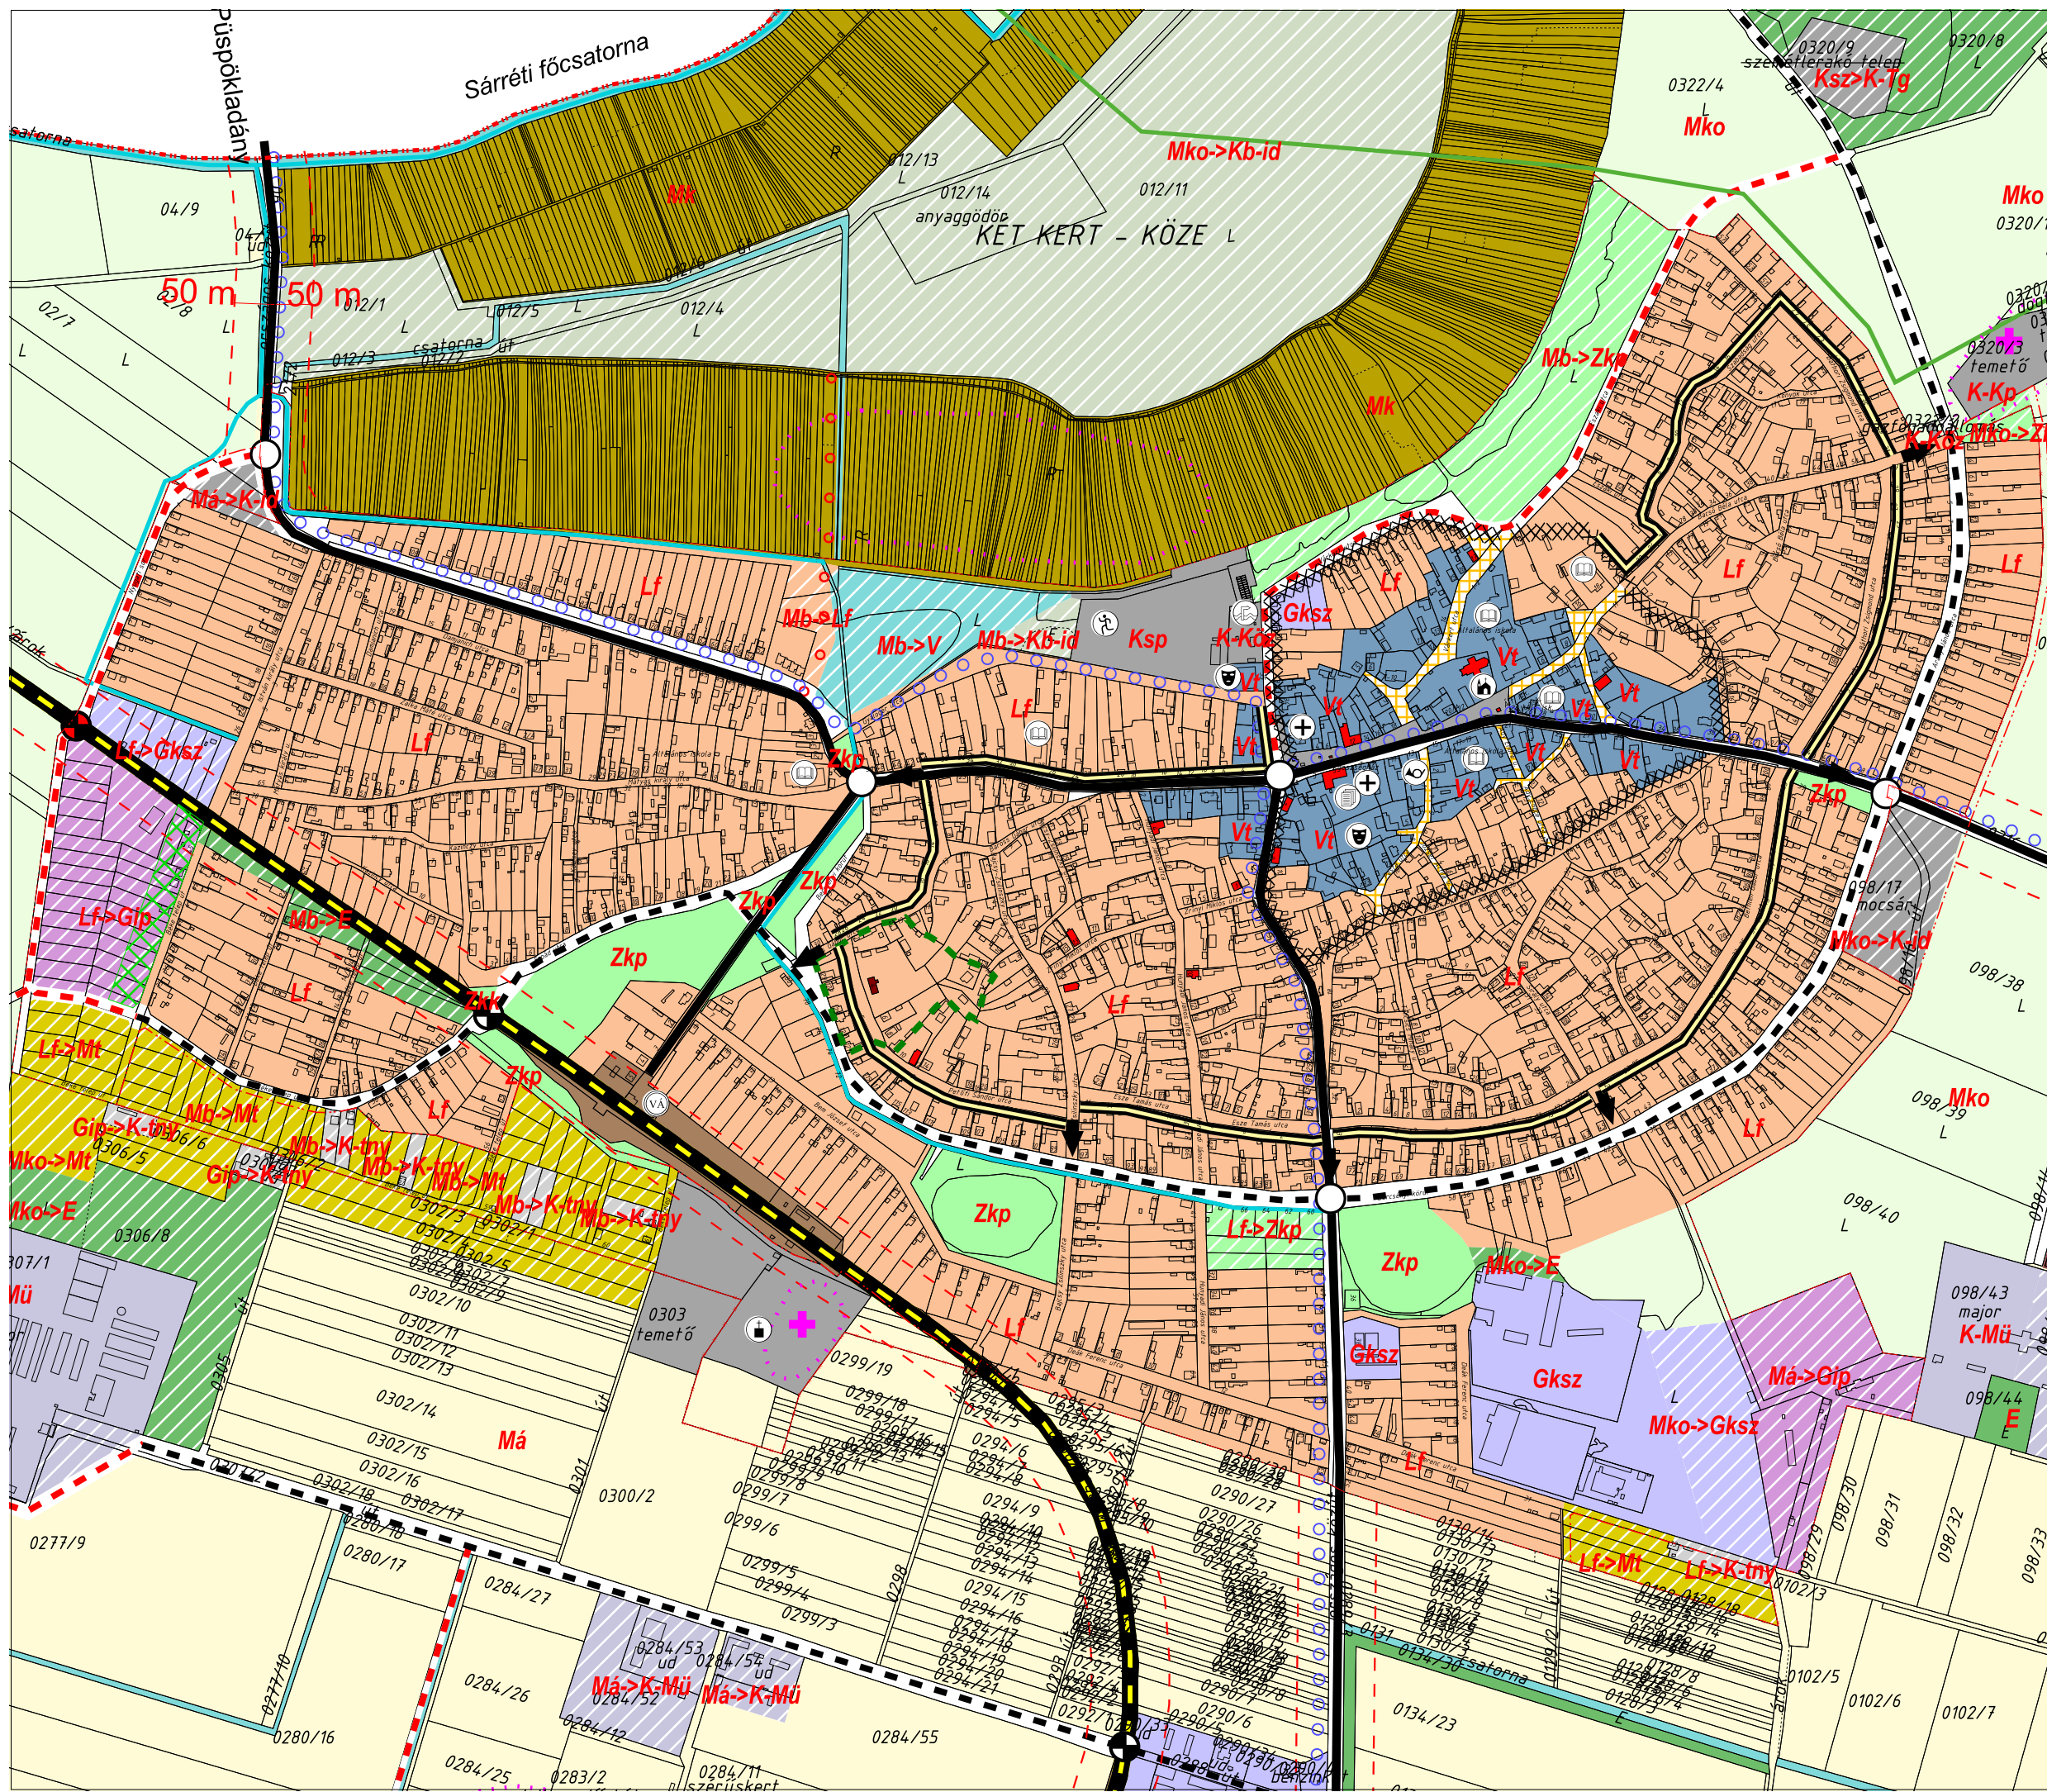

45/2015. (IV.23.) sz. képviselőtestületi határozattal elfogadva

Tervező:	CIVISTERV VÁROSTERVEZŐ ÉS ÉPÍTÉSZ IRODA BT. Cím: Debrecen, Széchenyi u. 8.sz. Tel:(52) 531-732, (30) 9818-172		
Munka:	BIHARNAGYBAJOM KÖZSÉG TELEPÜLÉSSZERKEZETI TERV 2015		Dátum: 2015. 04. Lépték: M=1:8000
Munkarész:	TELEPÜLÉSSZERKEZETI TERV I. BELTERÜLET ÉS KÖRNYEZETE		T-2
ÜGYVEZETŐ	ZSEMBERI ISTVÁN		
VEZ. TELEPÜLÉSTERVEZŐ	ZSEMBERI ISTVÁN	TT/1 09-0016	
KÖRNYEZETALAKÍTÁS	ZSILA LÁSZLÓ	TK-09-058306	
KÖRNYEZETVÉDELLEM	LÉVAI BÉLA	HBM MK 09-0036	
KÖZLEKEDÉS	GULYÁS IMRE	Tk09-0057	
VÍZKÖZMŰ	SZABÓ LÓRÁNT	TV-T/09-0408	
ENERGIA KÖZMŰ	SZABÓ LÓRÁNT	TE-T/09-0408	
HÍRKÖZLÉS	LAKATOS ISTVÁN	TH-T-15-0342	