

BIHARNAGYBAJOM KÖZSÉG

SZABÁLYOÁSI TERVE - BELTERÜLET -

2016. ÉVI 1. JELÜ MÓDOSÍTÁS



JELMAGYARÁZAT


- Érvényes szabályozási terv határa
- Belterületi határ
- meglévő
- tervezett
- megszűnő
- Szabályozási vonal - tervezett
- Szabályozási szélesség
- Építési övezet, övezet határa
- Övezeten belüli korlátozott védőzóna
- Régészeti lelőhely
- Területhasználat szabályozása

BEÉPÍTÉSRE SZÁNT TERÜLETEK:

- Lf-1 Lakóterület - Falusias
- Lf-2 Lakóterület - Falusias
- Lf-3 Lakóterület - Falusias
- K-Mü Különleges terület - Mezőgazdasági üzemi terület
- K-id Különleges terület - Idegenforgalmi célú
- K-Lov Különleges terület - Lovasport és turisztikai célú
- Gksz-1 Gazdasági terület - Kereskedelmi, szolgáltató-általános
- Gksz-2 Gazdasági terület - Kereskedelmi, szolgáltató-lakókörnyezet közelében

BEÉPÍTÉSRE NEM SZÁNT TERÜLETEK:

- KÖu-2 Közúti közlekedési és közmű terület - Helyi gyűjtőút
- KÖu-3 Közúti közlekedési és közmű terület - Kiszolgáló út
- Eg Erdőterület - Gazdasági
- Má Mezőgazdasági terület - Általános
- Mko Mezőgazdasági terület - Korlátozott felhasználással
- V Vizgazdálkodási terület

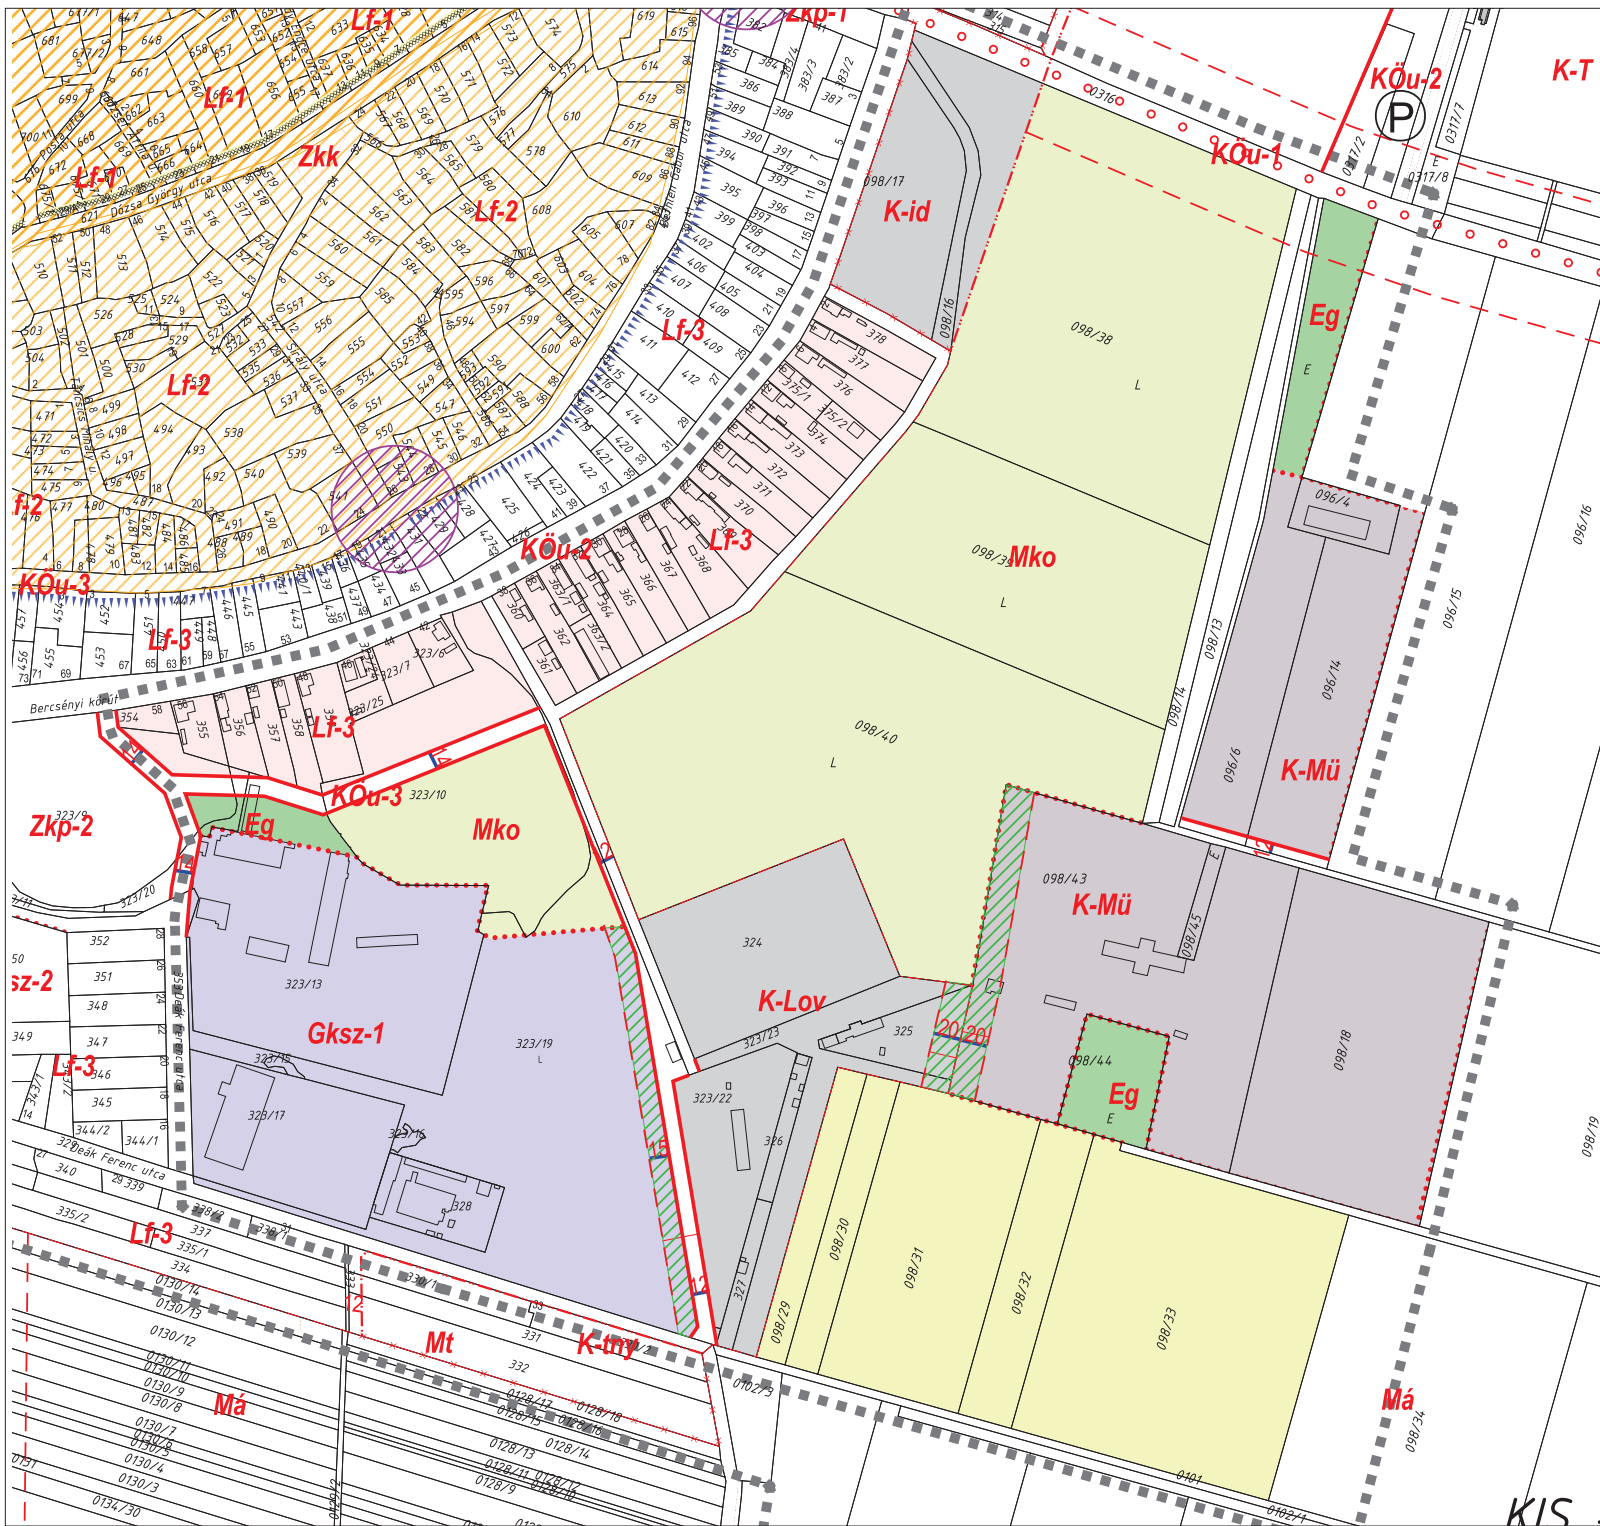

Tervező:		CIVIS TERV VÁROSTERVEZŐ ÉS ÉPÍTÉSZ IRODA BT. Cím: Debrecen, Szechenyi u. 8.sz. Tel: (52) 531-732, (30) 9818-172			
Munka:		BIHARNAGYBAJOM KÖZSÉG TELEPÜLÉSRENDÉZÉSI TERVÉNEK 2016. ÉVI MÓDOSÍTÁSA		Dátum: 2016. XII. Lépték: M=1:4 000	
Munkarész:		1 JELÜ (BELTERÜLETI) VÁLTOZÓ TERÜLET SZABÁLYOZÁSI TERVE		SZ-2m/1	
ÜGYVEZŐ	ZSEMBERI ISTVÁN				
VEZ. TELEPÜLÉSTERVEZŐ	ZSEMBERI ISTVÁN	TT/É-09-0016			
KÖRNYEZETALAKÍTÁS	ZSILA LÁSZLÓ	TK-09-0583/06			
KÖRNYEZETVÉDELME	LÉVAI BÉLA	HBM MK 09-0036			
KÖZLEKEDÉS	GULYÁS IMRE	Tk6 09-0057			
VÍZKÖZMŰ	SZABÓ LÓRÁNT	TV-T 09-0408			
ENERGIA KÖZMŰ	SZABÓ LÓRÁNT	TE-T09-0408			