

23/2016.(XII.20.) önk. rendelet I. melléklete
BIHARNAGYBAJOM KÖZSÉG

SZABÁLYOÁSI TERVE
- KÜLTERÜLET -

2016. ÉVI 2. JELŰ MÓDOSÍTÁS



JELMAGYARÁZAT


- Érvényes szabályozási terv határa
- Beltérületi határ
- - - - - meglévő
- tervezett
- megszűnő
- Építési övezet, övezet határa
- Védőtávolságok
- Övezeten belüli korlátozott védőzóna
- Területhasználat szabályozás 2016

BÉÉPÍTÉSRE SZÁNT TERÜLETEK:

- K-Mü Különleges terület - Mezőgazdasági üzemi terület
- Gksz-1 Gazdasági terület - Kereskedelmi, szolgáltató-általános
- Gksz-2 Gazdasági terület - Kereskedelmi, szolgáltató-lakóközvetlen közelében

BÉÉPÍTÉSRE NEM SZÁNT TERÜLETEK:

- KÖk Közúti közlekedési terület - Kötőpályás (vasút)
- KÖu-1 Közúti közlekedési és közmű terület - Országos főút
- KÖu-2 Közúti közlekedési és közmű terület - Helyi gyűjtőt
- KÖu-3 Közúti közlekedési és közmű terület - Kiszolgáló út
- Eg Erdőterület - Gazdasági
- Má Mezőgazdasági terület - Általános
- V Vizgazdálkodási terület

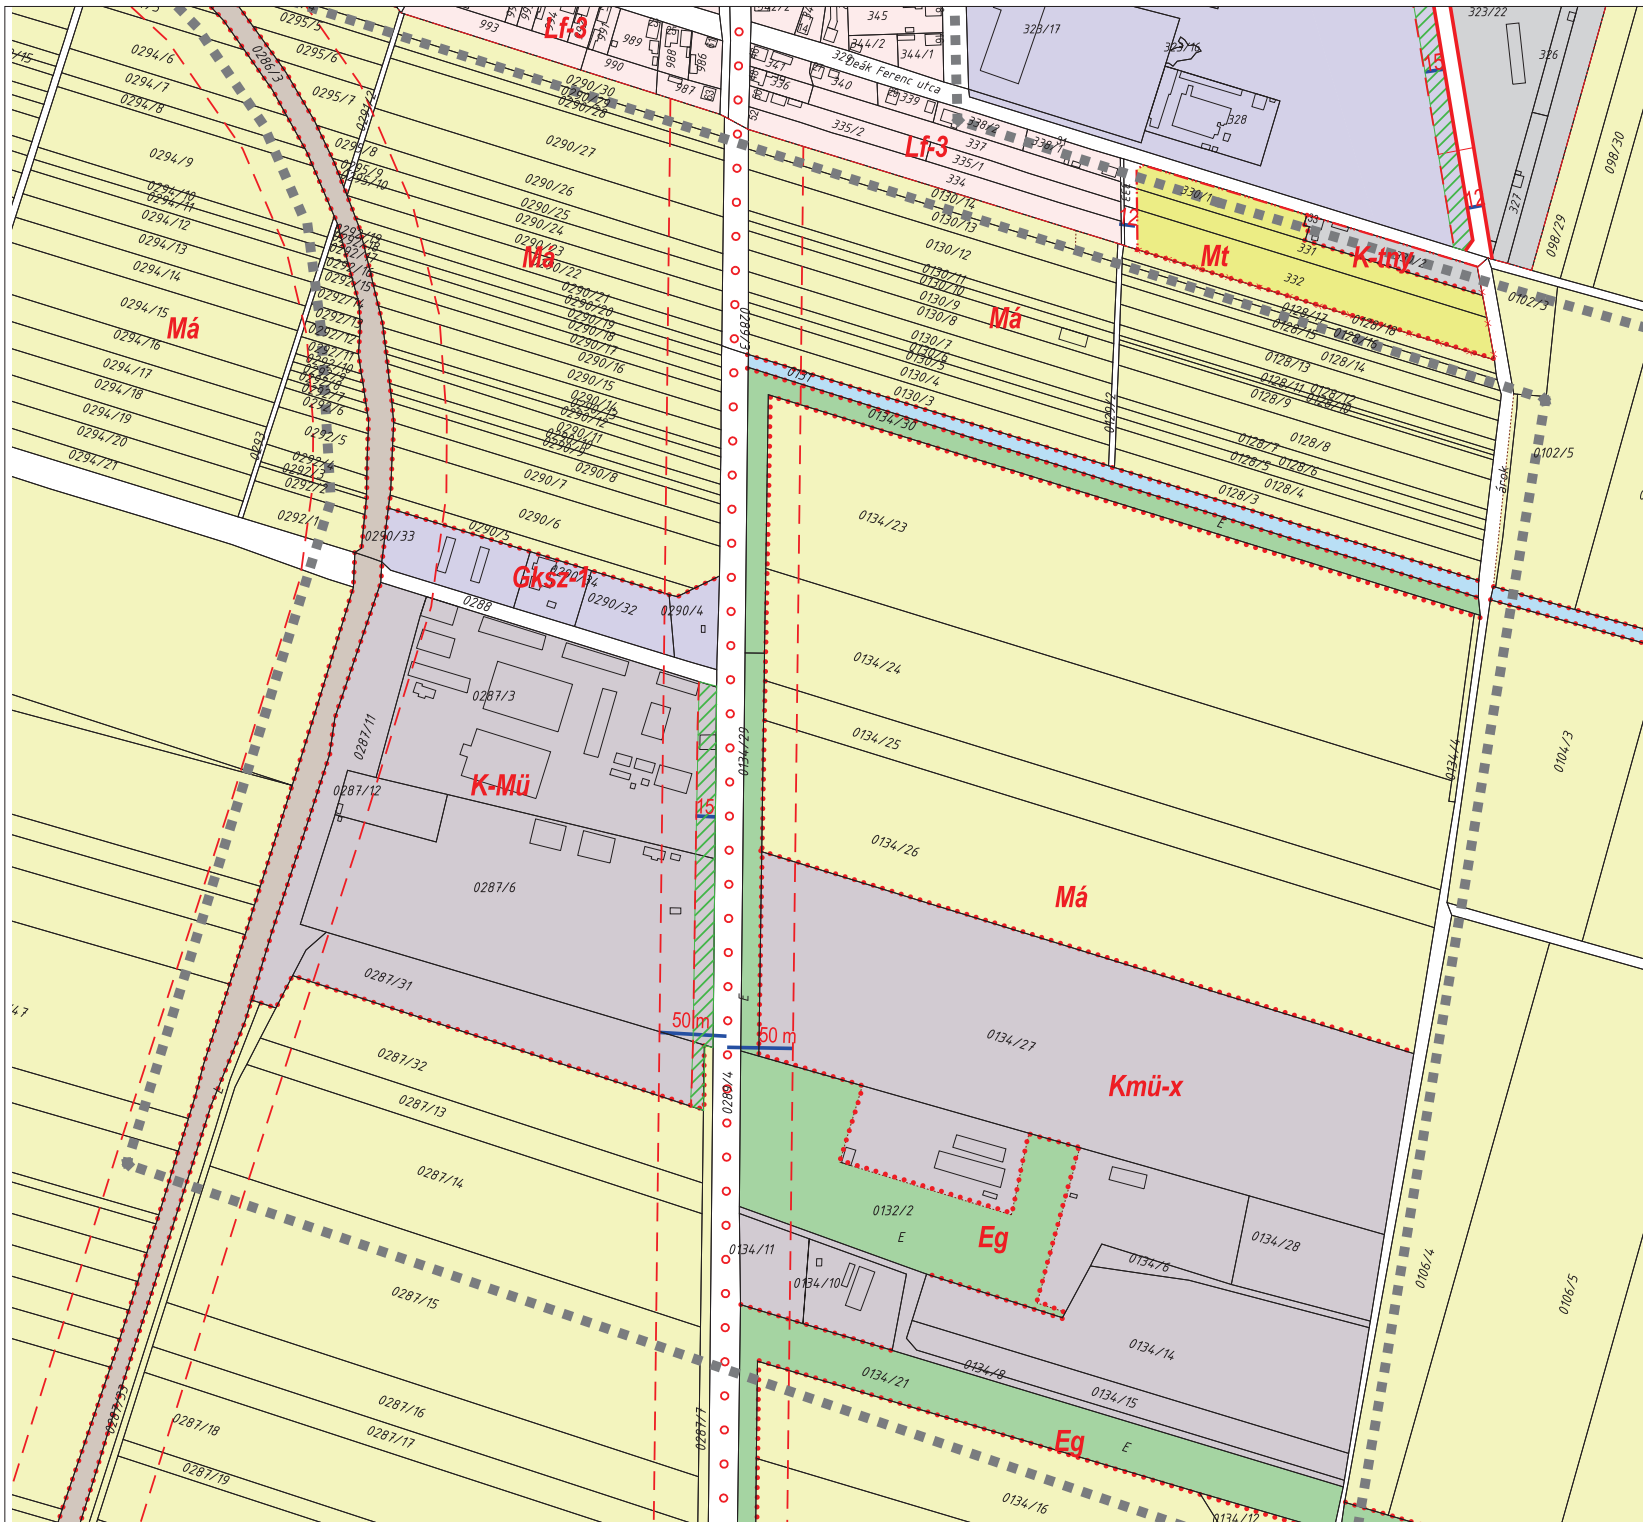

Tervező: CIVIS TERV VÁROSTERVEZŐ ÉS ÉPÍTÉSZ IRODA BT. Cím: Debrecen, Széchenyi u. 8.sz., Tel:(52) 531-732, (30) 9818-172		
Munka: BIHARNAGYBAJOM KÖZSÉG TELEPÜLÉSRENDEZÉSI TERVÉNEK 2016. ÉVI MÓDOSÍTÁSA	Dátum: 2016. XII. Lépték: M=1:4 000	
Munkaszám: 2 JELŰ (KÜLTERÜLETI) VÁLTOZÓ TERÜLET SZABÁLYOZÁSI TERVE		SZ-2m/2
ÖGYVEZETŐ	ZSEMBERI ISTVÁN	
VEZ. TELEPÜLÉSTERVEZŐ	ZSEMBERI ISTVÁN	TT/É-09-0016
KÖRNYEZETALAKÍTÁS	ZSILA LÁSZLÓ	TK-09-0583/06
KÖRNYEZETVÉDELME	LÉVAI BÉLA	HBM MK 09-0036
KÖZLEKEDÉS	GULYÁS IMRE	Tk-09-0057
VÍZKÖZMŰ	SZABÓ LÓRÁNT	TV-T09-0408
ENERGIA KÖZMŰ	SZABÓ LÓRÁNT	TE-T09-0408