Alaprajz M= 1:100

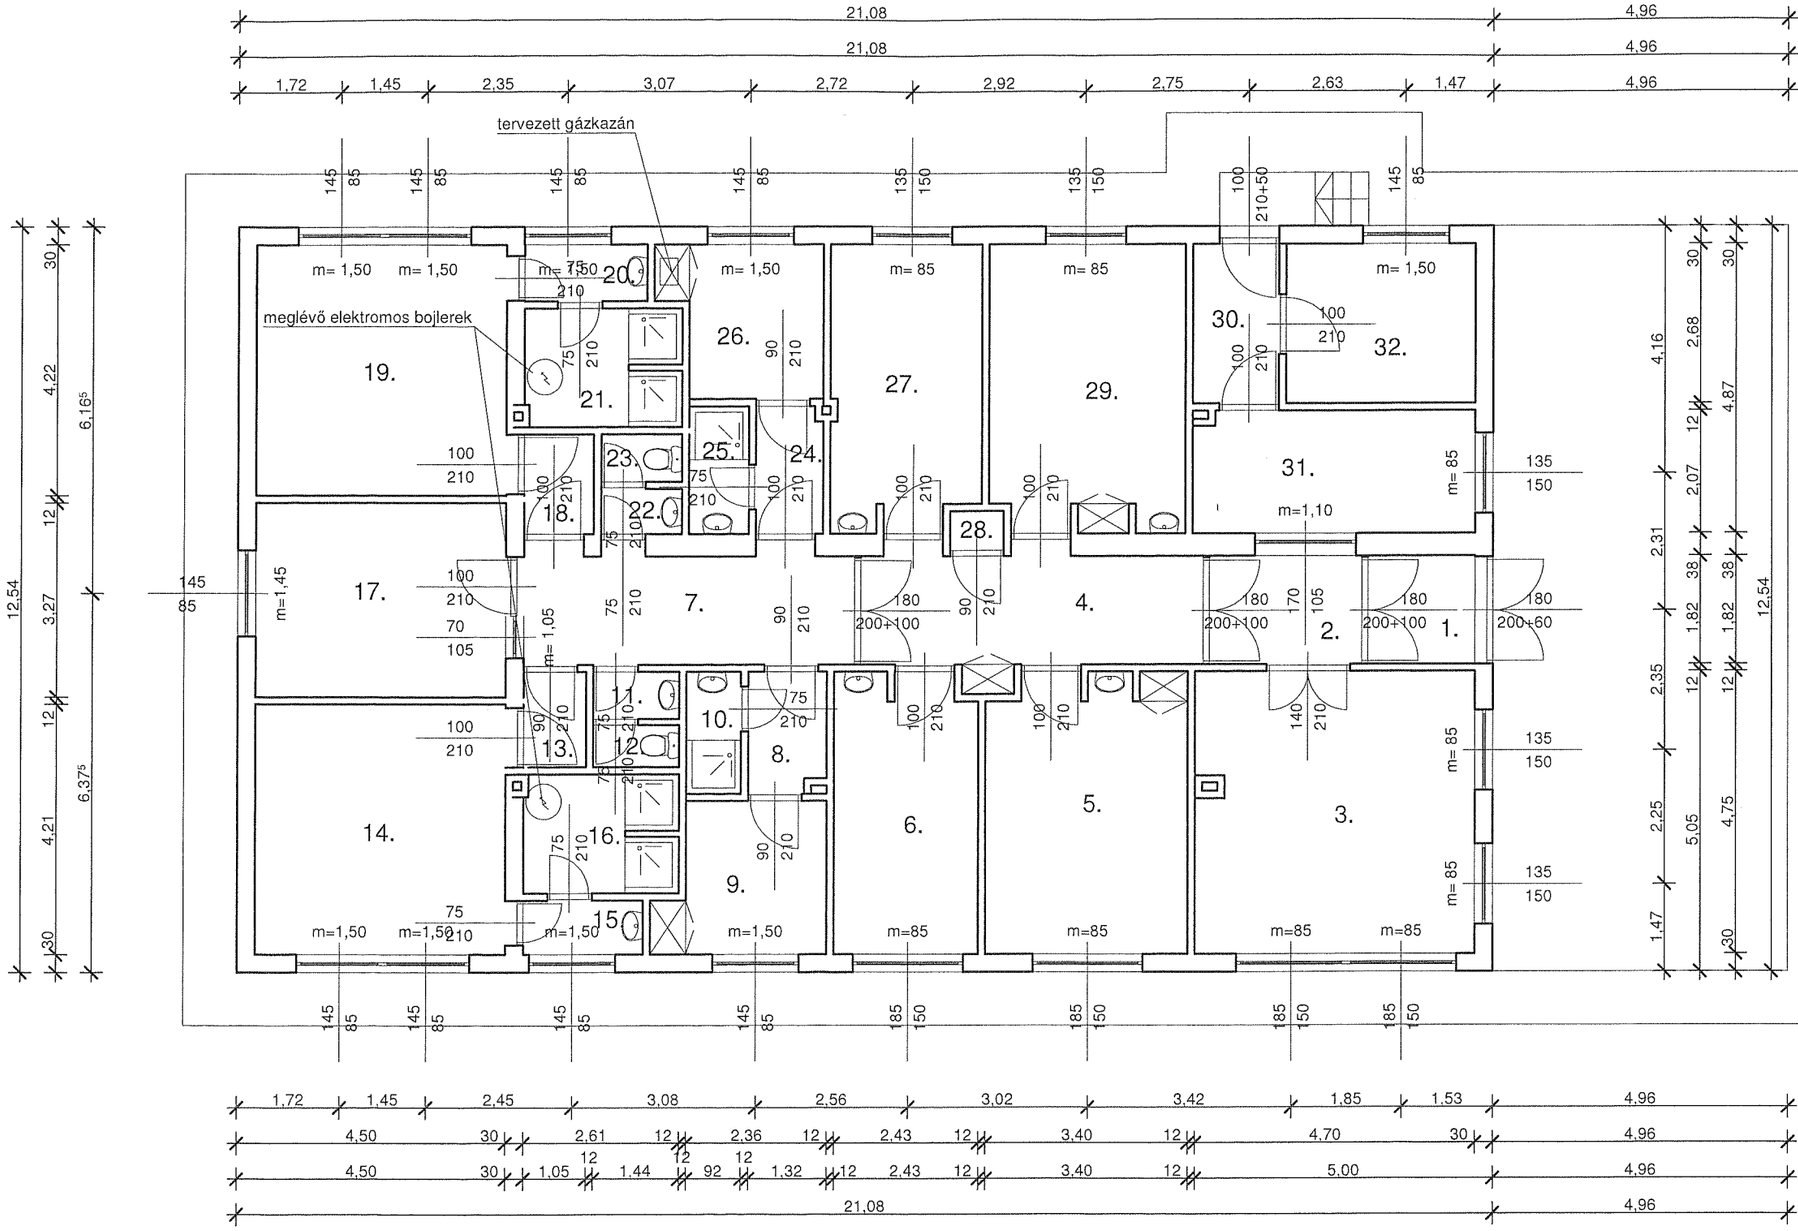

Helyiségleltár

1.	előtér	kerámia	3,28	m^2
2.	közlekedő	kerámia	4,66	m^2
3.	klubszoba	pvc	22,13	m^2
4.	közlekedő	kerámia	10,48	m^2
5.	tároló helyiség	pvc	15,32	m^2
6.	tároló helyiség	pvc	11,28	m^2
7.	közlekedő	kerámia	10,12	m^2
8.	közlekedő	kerámia	2,61	m^2
9.	bírói öltöző	pvc	6,09	m^2
10.	zuhanyzó	kerámia	1,63	m^2
11.	mosdó	kerámia	1,14	m^2
12.	wc	kerámia	1,02	m^2
13,	közlekedő	kerámia	1,68	m^2
14.	öltöző	pvc	17,68	m^2
15.	mosdó	kerámia	1,83	m^2
16.	zuhanyzó	kerámia	4,59	m^2
17.	szertár	kerámia	13,73	m^2
18.	közlekedő	kerámia	1,97	m^2
19.	öltöző	pvc	17,72	m^2
20.	mosdó	kerámia	1,96	m^2
21.	zuhanyzó	kerámia	4,67	m^2
22.	mosdó	kerámia	1,03	m^2
23.	wc	kerámia	1,09	m^2
24.	közlekedő	kerámia	2,36	m^2
25.	zihanyzó	kerámia	1,89	m^2
26.	öltöző	pvc	5,85	m^2
27.	iroda	pvc	11,49	m^2
28.	iroda	kerámia	0,59	m^2
29.	takarítószer tároló	pvc	15,34	m^2
30.	közlekedő	kerámia	3,89	m^2
31.	büfé	pvc	9,73	m^2
32.	raktár	kerámia	8,53	m^2
33.	terasz	kerámia	(62,20	m^2)

lakás nettó alapterülete: 217,38 m^2

VÁNCSODI JÁNOS
4130 Derecske, Sirály u. 7.
Adószám: 72588668-1-29
Nyilv.tart. szám: 17677296

Munka megnevezése sportlétesítmény felújítása Építtető: Biharnagybajom Község Önkormányzata, 4172, Biharnagybajom, Rákóczi u. 5. sz. Építés Helye: 4172 Biharnagybajom, Várkert u. 35. sz. 1570 HRSZ		Kelt: 2017. 04. hó
A rajz megnevezése: Sportöltöző terve: alaprajz		Méretarány: M= 1:1000
Tervező: Váncsodi János 4130, Derecske, Sirály u. 7. sz. okl.építészmérnök É- 09- 0519	Tervfajta: építési engedélyes tervszám: /2017	Rajzszám E- 1

Helyszínrajz M = 1: 1000

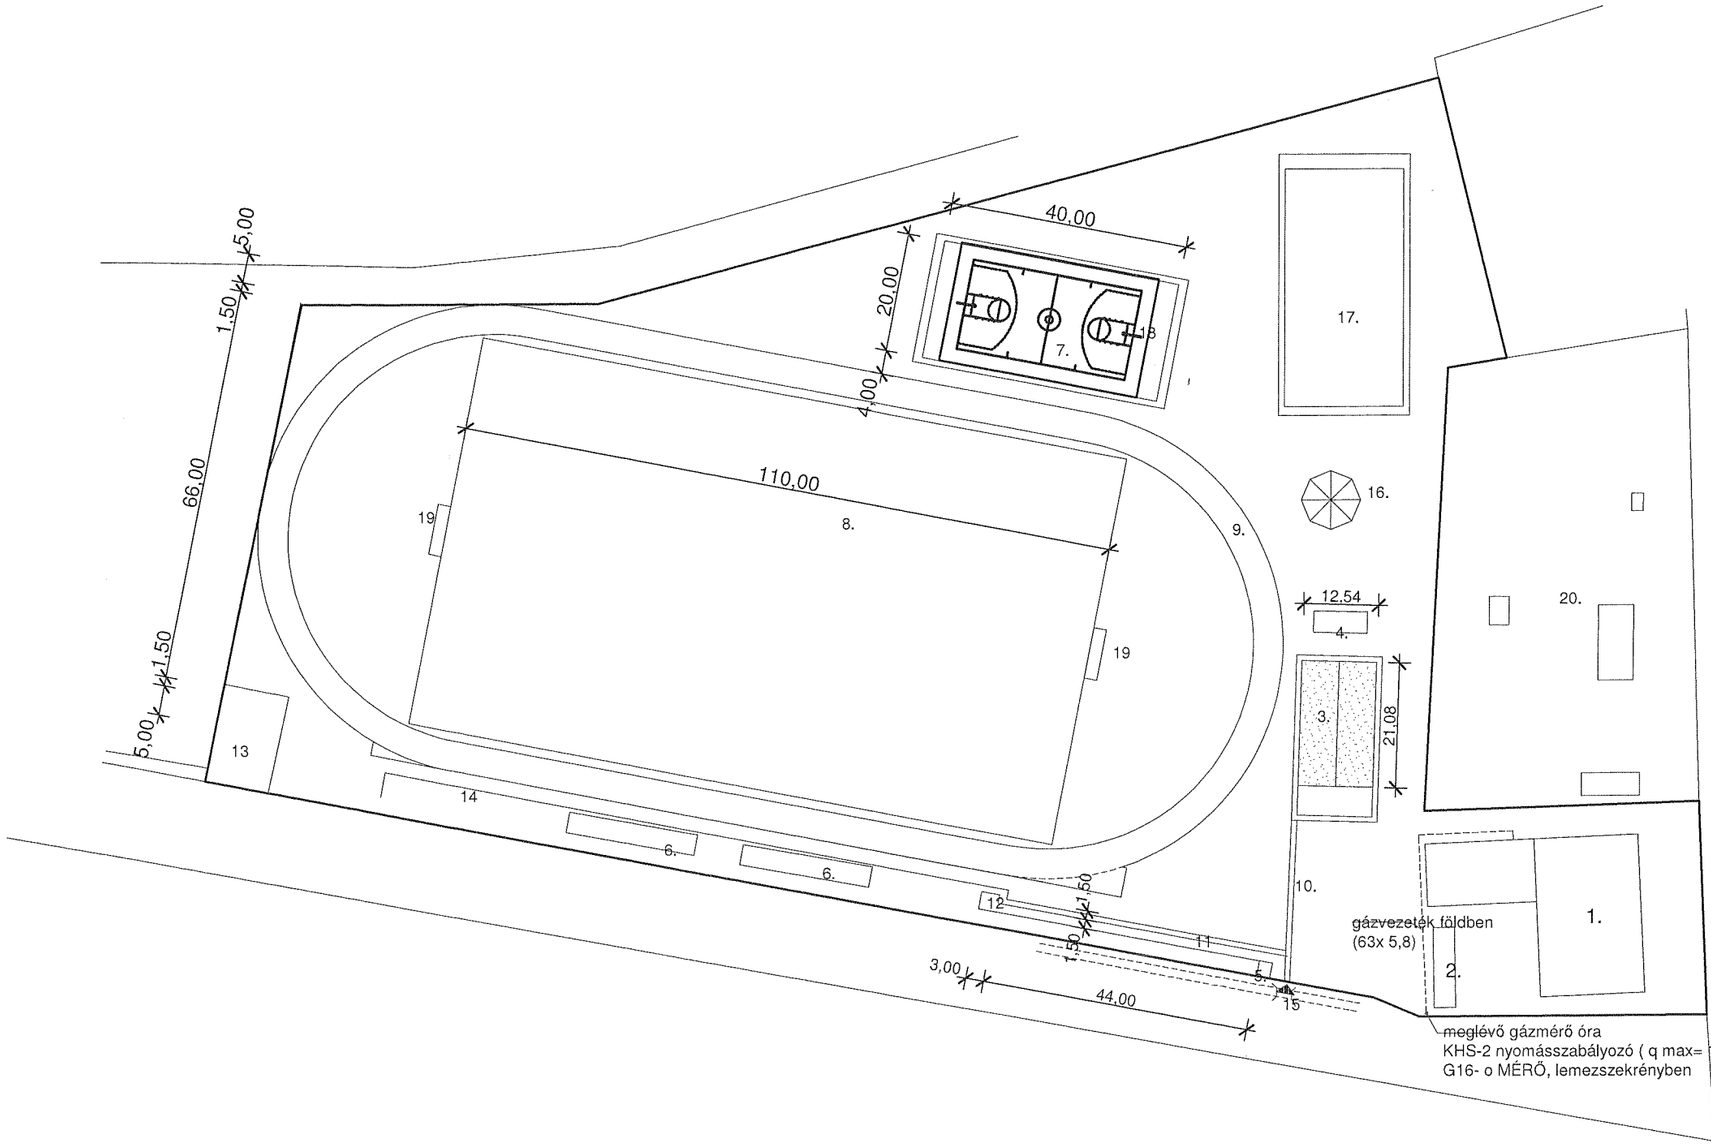

s.sz.: megnevezés:

1. Közösségi ház
2. Tároló épület
3. Sportöltöző (fűtés korszerűsítés és nyílászáró csere)
4. Wc csoport
5. Kapus fülke
6. Nézőtér
7. Aszfaltburkolatú kispálya
8. Labdarugó pálya
9. Futó pálya(feújításra kerül)
10. Jáda (meglévő)
11. Építendő járda
12. Nézőhely mozgáskorlátozottak részére
13. Elzárt terület
14. Korlát (meglévő)
15. Bejárat a sportterületre
16. kondipark (tervezett)
17. kültéri füves kispályás futball pálya (terevzett)
18. Kosárlabda palánk (tervezett)
19. Foci kapu (kicserélésre kerül)
20. Vízműves telephely létesítményeivel

VÁNCSODI JÁNOS
4130 Derecske, Sirály u. 7.
Adószám: 72588668-1-29
Nyilv.tart. szám: 17677296

Munka megnevezése lakóépület építésének egyszerű bejelentési terve Építtető: Szőke Gábor, 4132 Tépe, Bocskai u. 12. sz. Építés Helye: 4132 Tépe, Bocskai u. 14. sz. 305/58 HRSZ		Kelt: 2017. 03. hó
A rajz megnevezése: Helyszínrajz		Méretarány: M= 1:500
Tervező: ifj Váncsodi János 4130, Derecske, Sirály u. 7. sz. okl.építészmérnök É- 09- 0519	tervszám: /2017 Tervfajta: egyszerű bejelentési	Rajzszám E- 0